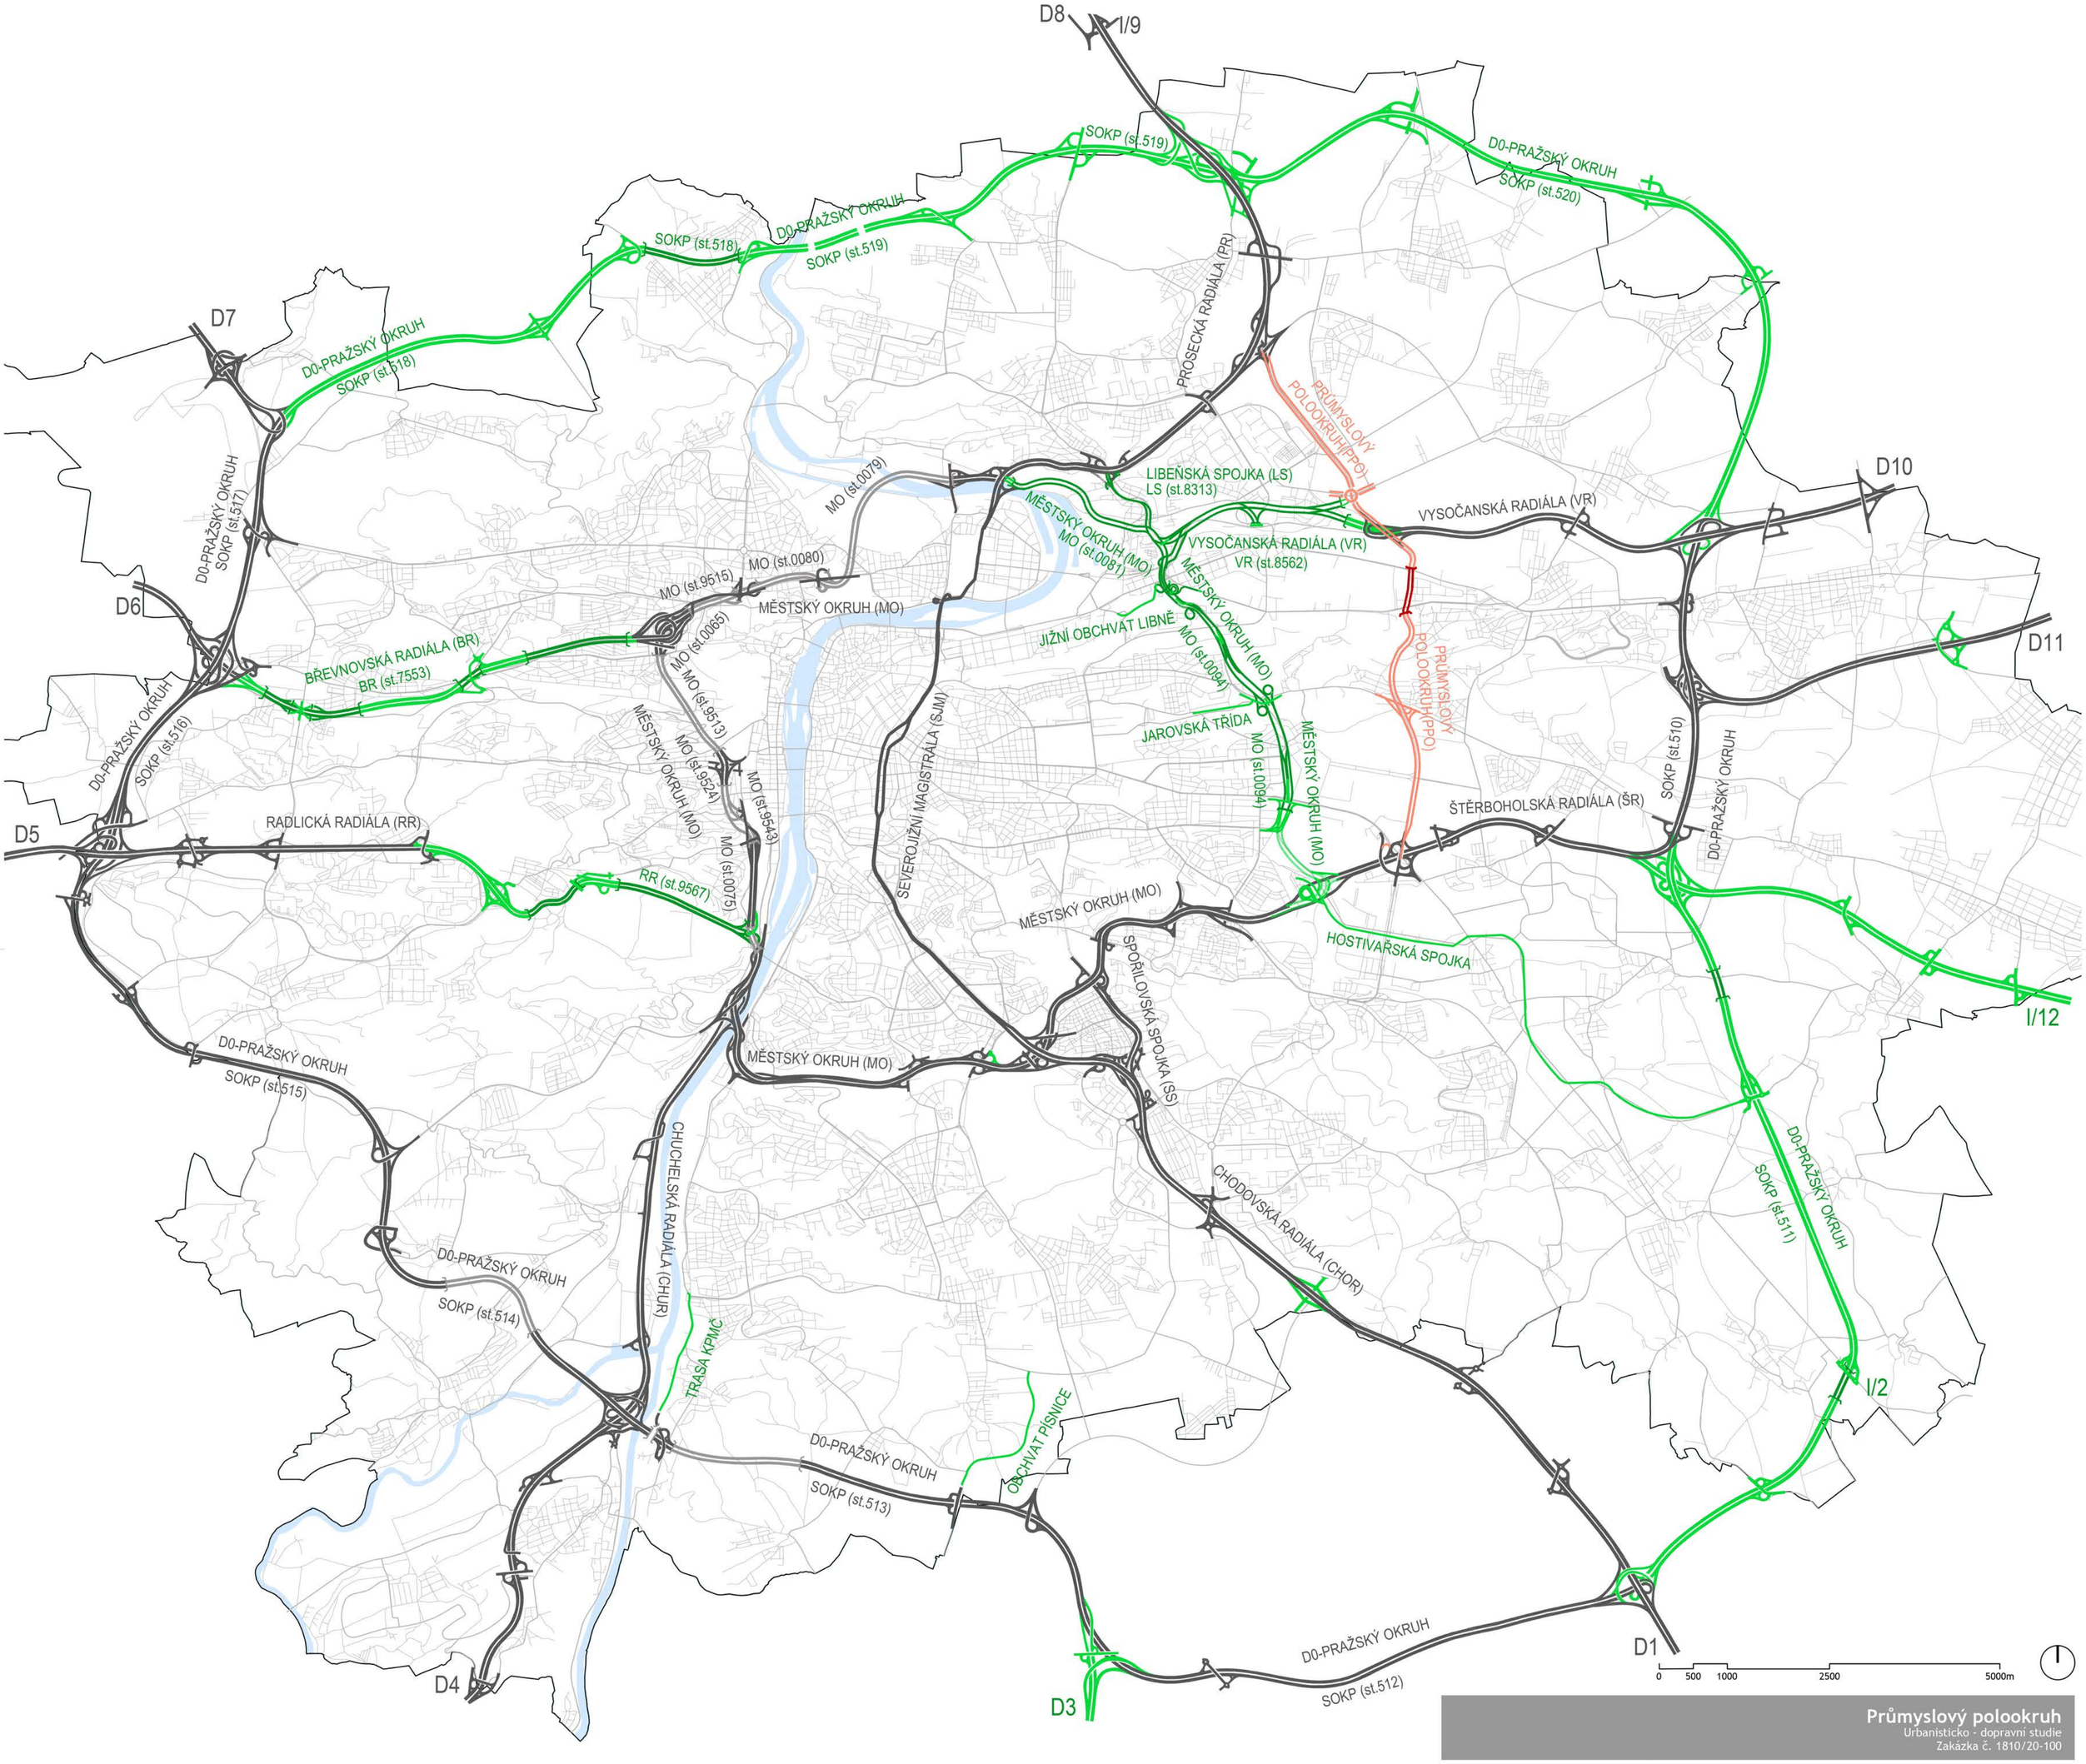


LEGENDA

- hlavní komunikace provozované (povrch)
- hlavní komunikace provozované (tunel)
- hlavní komunikace v přípravě (povrch)
- hlavní komunikace v přípravě (tunel)
- hlavní komunikace MO a LS v přípravě (povrch)
- hlavní komunikace MO a LS v přípravě (tunel)

Průmyslový polookruh

Urbanisticko - dopravní studie
Zakázka č. 1810/20-100

Objednatel:
Hlavní město Praha
Investiční obor MHMP
Mariánské nam. 2
110 01 Praha 1


Zpracovatel:
SATRA, spol. s r.o.
Pod Pekárnami 878/2
190 00 Praha 9

JK ARCHITEKTI s.r.o.
Terronská 727/7
160 00 Praha 6

Výkres:
SITUACE ŠIRŠÍCH VZTAHŮ

Datum: 11/2021
Formát: 594/630
Měřítko: 1/50 000

Číslo: **01**

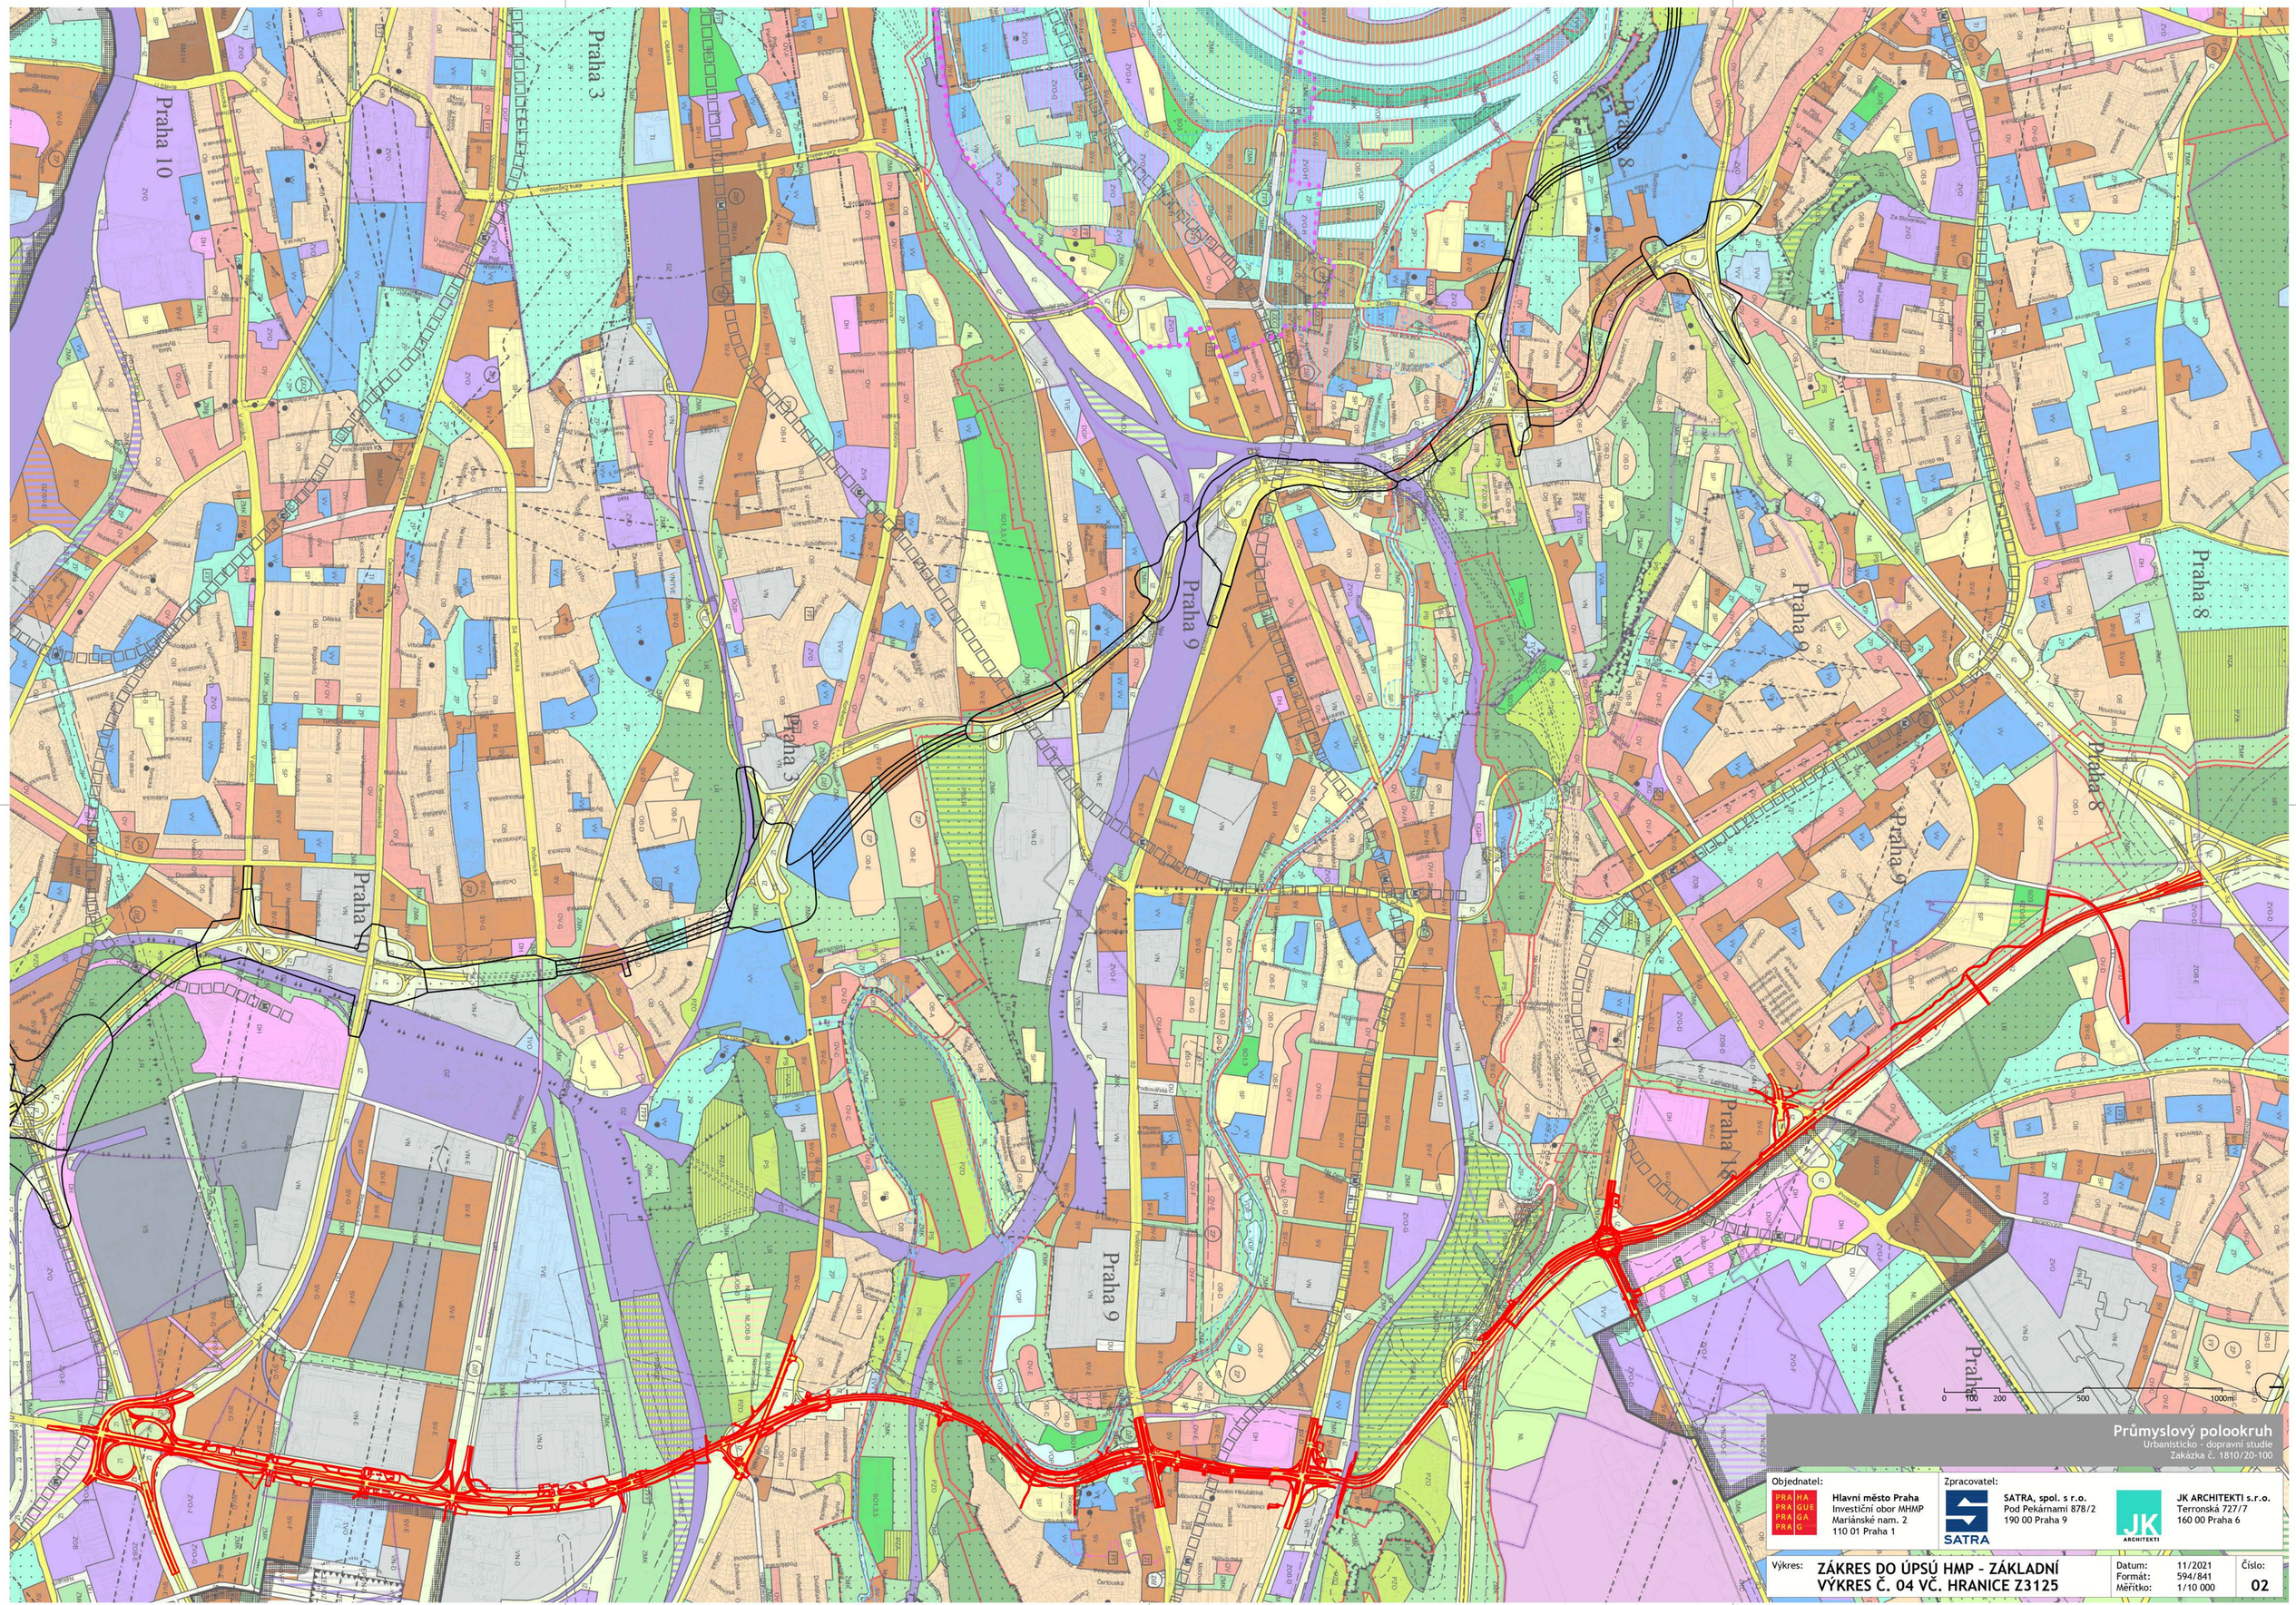

Průmyslový polookruh
Urbanisticko - dopravní studie
Zakázka č. 1810/20-100

Objednatel:
Hlavní město Praha
Investiční obor MHMP
Mariánské nam. 2
110 01 Praha 1


Zpracovatel:
SATRA, spol. s r.o.
Pod Pekárnami 878/2
190 00 Praha 9

JK ARCHITEKTI s.r.o.
Terronská 727/7
160 00 Praha 6

Výkres: **ZÁKRES DO ÚPSÚ HMP - ZÁKLADNÍ VÝKRES Č. 04 VČ. HRANICE Z3125**

Datum: 11/2021
Formát: 594/841
Měřítko: 1/10 000

Číslo: **02**

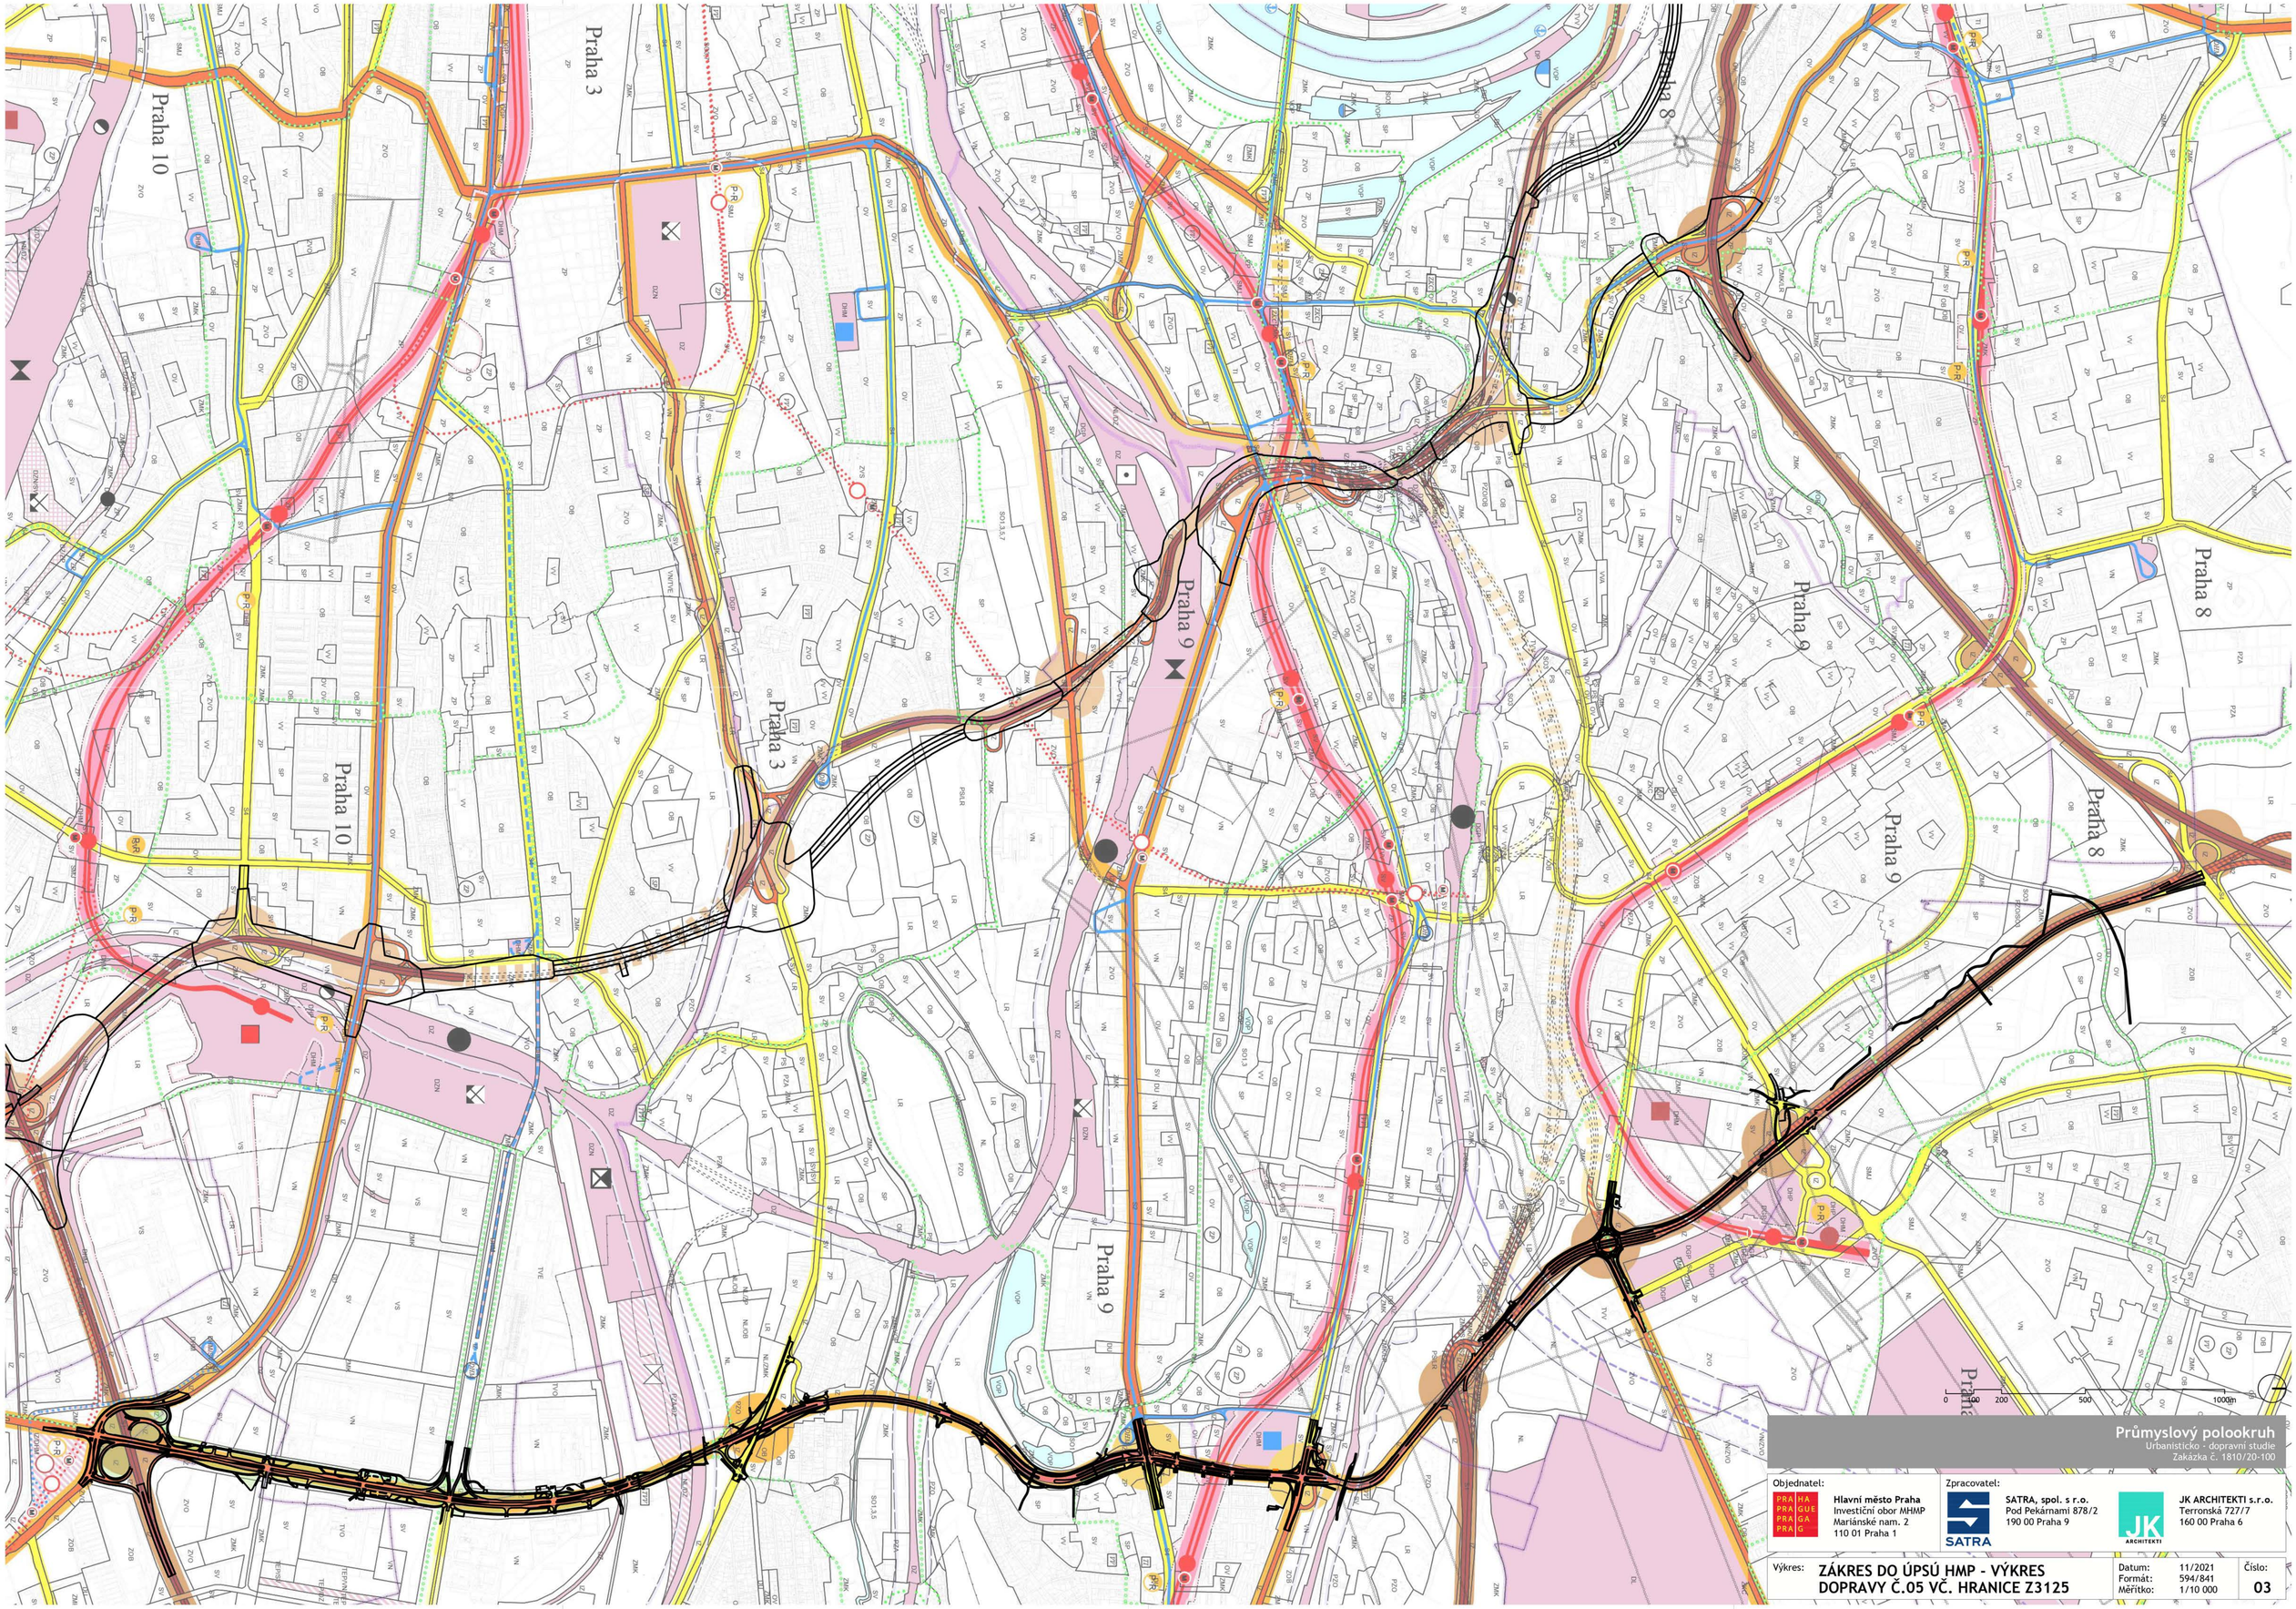

Průmyslový polookruh

Urbanisticko - dopravní studie
Zakázka č. 1810/20-100

Objednatel:
Hlavní město Praha
Investiční obor MHMP
Mariánské nam. 2
110 01 Praha 1

Zpracovatel:
SATRA, spol. s r.o.
Pod Pekárnami 878/2
190 00 Praha 9


JK ARCHITEKTI s.r.o.
Terronská 727/7
160 00 Praha 6

Výkres: **ZÁKRES DO ÚPSÚ HMP - VÝKRES DOPRAVY Č.05 VČ. HRANICE Z3125**

Datum:	11/2021	Číslo:
Formát:	594/841	03
Měřítko:	1/10 000	


ČAKOVICKÁ - ČERNOŠICKÁ
ČERNOŠICKÁ - ČERNOŠICKÁ
MÚK ČERNOŠICKÁ
ČERNOŠICKÁ - ČERNOŠICKÁ
MÚK ČERNOŠICKÁ
ČERNOŠICKÁ - ČERNOŠICKÁ
ČERNOŠICKÁ - ČERNOŠICKÁ
MÚK

SPRÁVNÍ OBVODY:	PRAHA 15	PRAHA 10	PRAHA 15	PRAHA 10	PRAHA 14	ROZHRANÍ PRAHA 9 A PRAHA 14	PRAHA 14	ROZHRANÍ PRAHA 9 A PRAHA 14	PRAHA 9	PRAHA 18	P9	PRAHA 18

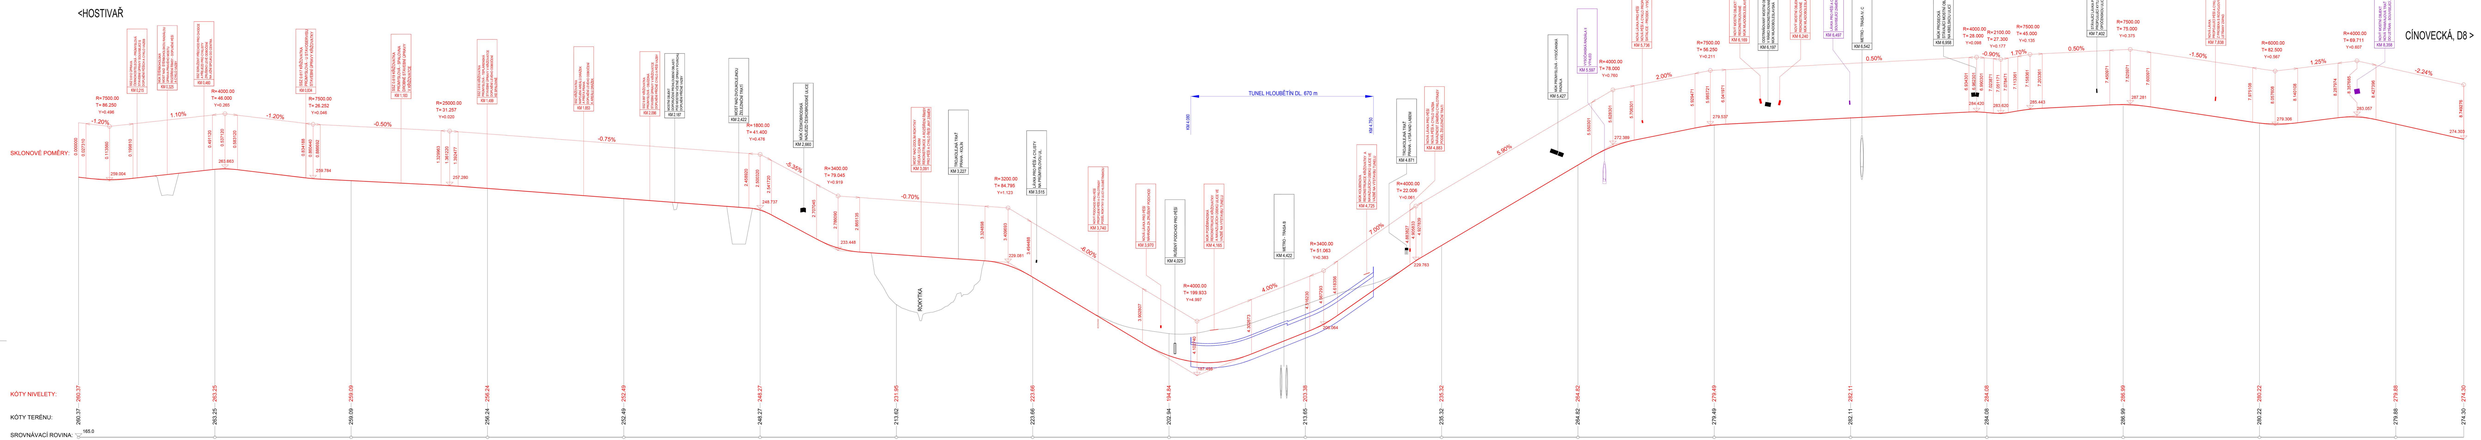



MÚK STŘEROVSKÁ
MÚK ČESKOBRODSKÁ
MÚK PODĚBRADSKÁ
MÚK KOLBENOVA
MÚK NOVOPACKÁ
MÚK HLADOVSKÁ
MÚK PROSEČSKÁ
MÚK CÍNOVECKÁ
HOSTIVAŘSKÁ
ČESKOBRODSKÁ
PODĚBRADSKÁ
KOLBENOVA
NOVOPACKÁ
HLADOVSKÁ
PROSEČSKÁ
CÍNOVECKÁ
ČERNOKOSTELECKÁ - HOSTIVAŘ
ČERNOKOSTELECKÁ - CENTRUM
STŘEROVSKÁ
ČESKOBRODSKÁ - CENTRUM
ČESKOBRODSKÁ - HOSTIVAŘ
PODĚBRADSKÁ - CENTRUM
PODĚBRADSKÁ - HOSTIVAŘ
KOLBENOVA - CENTRUM
KOLBENOVA - HOSTIVAŘ
NOVOPACKÁ - CENTRUM
NOVOPACKÁ - HOSTIVAŘ
HLADOVSKÁ - CENTRUM
HLADOVSKÁ - HOSTIVAŘ
PROSEČSKÁ - CENTRUM
PROSEČSKÁ - HOSTIVAŘ
CÍNOVECKÁ - CENTRUM
CÍNOVECKÁ - HOSTIVAŘ
U PRŮHONU
U PRŮHONU - CENTRUM
U PRŮHONU - HOSTIVAŘ
ZÁMEČNICKÁ
ZÁMEČNICKÁ - CENTRUM
ZÁMEČNICKÁ - HOSTIVAŘ
ČERNOKOSTELECKÁ
ČERNOKOSTELECKÁ - CENTRUM
ČERNOKOSTELECKÁ - HOSTIVAŘ
U SPOJOVÉ HALY
U SPOJOVÉ HALY - CENTRUM
U SPOJOVÉ HALY


MÚK SMÍCHOVSKÁ
MÚK ČESKOMOSKEVSKÁ
MÚK PODĚBRADSKÁ
MÚK KOLBENOVA
MÚK NOVOPACKÁ
MÚK VLADOSLAVSKÁ
MÚK PROSECKÁ
MÚK NOVOVYSOČANSKÁ
1:5000
0 50 100 200 500m
LEGENDA
současné integrované trasy
navrhované integrované trasy
současné chráněné trasy
navrhované chráněné trasy
Průmyslový polookruh
Urbanistická část - dopravní studie
Zakázka č. 1810/20-100
Objednatel:
Hlavní město Praha
Investiční odor IKNNP
Mariánské nám. 2
110 01 Praha 1
Zpracovatel:
SATRA, spol. s r. o.
Pod Pekárenní 878/2
190 00 Praha 9
SATRA
JK ARCHITEKTI s.r.o.
Terronská 727/7
160 00 Praha 6
Výkres:
SCHÉMA BEZMOTOROVÉ DOPRAVY
Datum: 11/2021
Formát: 594/1682
Měřítko: 1/5 000
Číslo: 06



Průmyslový polookruh
Urbanistická – dopravní studie
Zakázka č. 1810/20-100

Objednatel:	Hlavní město Praha Investiční úsek MHMP Mariánské nám. 2 110 01 Praha 1	
Zpracovatel:	SATRA, spol. s r.o. Pod Pekárnami 878/2 190 00 Praha 9	JK ARCHITEKTI s.r.o. Terronská 727/7 160 00 Praha 6
Výkres:	**URBANISTICKÁ SITUACE A MÚK ŠTĚRBOHOLSKÁ - ČESKOBRODSKÁ**	Datum: 11/2021 Formát: 594/1400 Měřítko: 1/2 000 Číslo: **07**

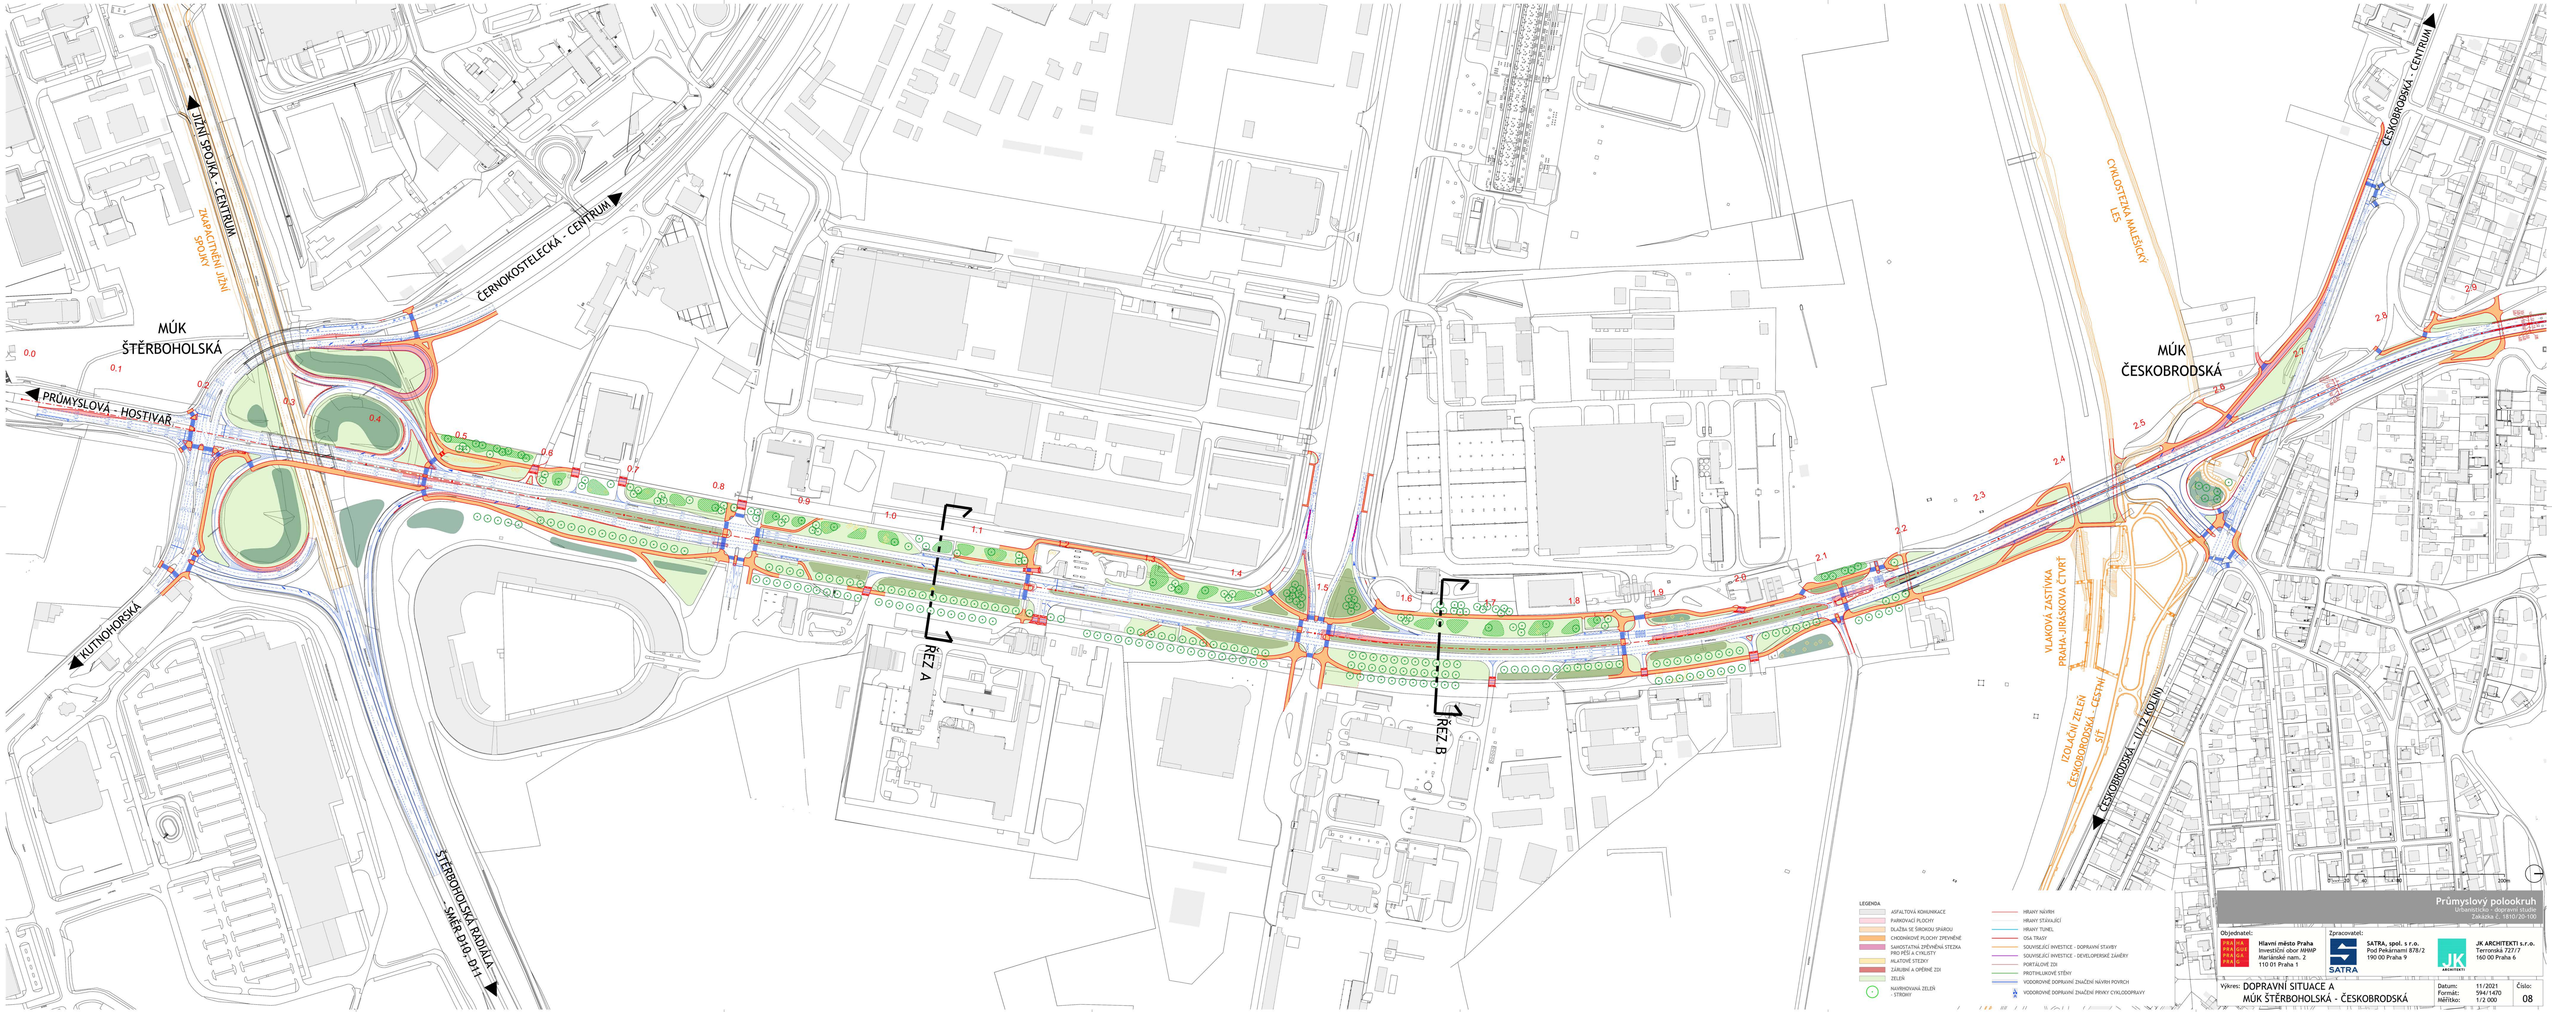

Průmyslový polookruh
Urbanistická - dopravní studie
Zakázka č. 1810/20-100

Objednatel:
Hlavní město Praha
Investiční odor MHMP
Mariánské nám. 2
110 01 Praha 1

Zpracovatel:
SATRA, spol. s r.o.
Pod Pekárnami 878/2
190 00 Praha 9

JK ARCHITEKTI s.r.o.
Terronská 727/7
160 00 Praha 6

Výkres: DOPRAVNÍ SITUACE A
MÚK ŠTĚRBOHOLSKÁ - ČESKOBRODSKÁ

Datum: 11/2021
Formát: 594/1470
Měřítko: 1/2 000


Číslo: 08



Průmyslový polookruh
Urbanistická - územní studie
Zakázka č. 1810/20-100

Objednatel:	Hlavní město Praha Investiční úbor MHMP Mariánské nam. 2 110 01 Praha 1	Zpracovatel:	SATRA, spol. s r.o. Pod Pekárnami 878/2 190 00 Praha 9
			JK ARCHITEKTI s.r.o. Terronská 727/7 160 00 Praha 6

Výkres:	**URBANISTICKÁ SITUACE B** **MÚK ČESKOBRODSKÁ - NOVOPACKÁ**	Datum: Formát: MĚŘÍTKO:	11/2021 594/1400 1/2 000
		Číslo:	**09**

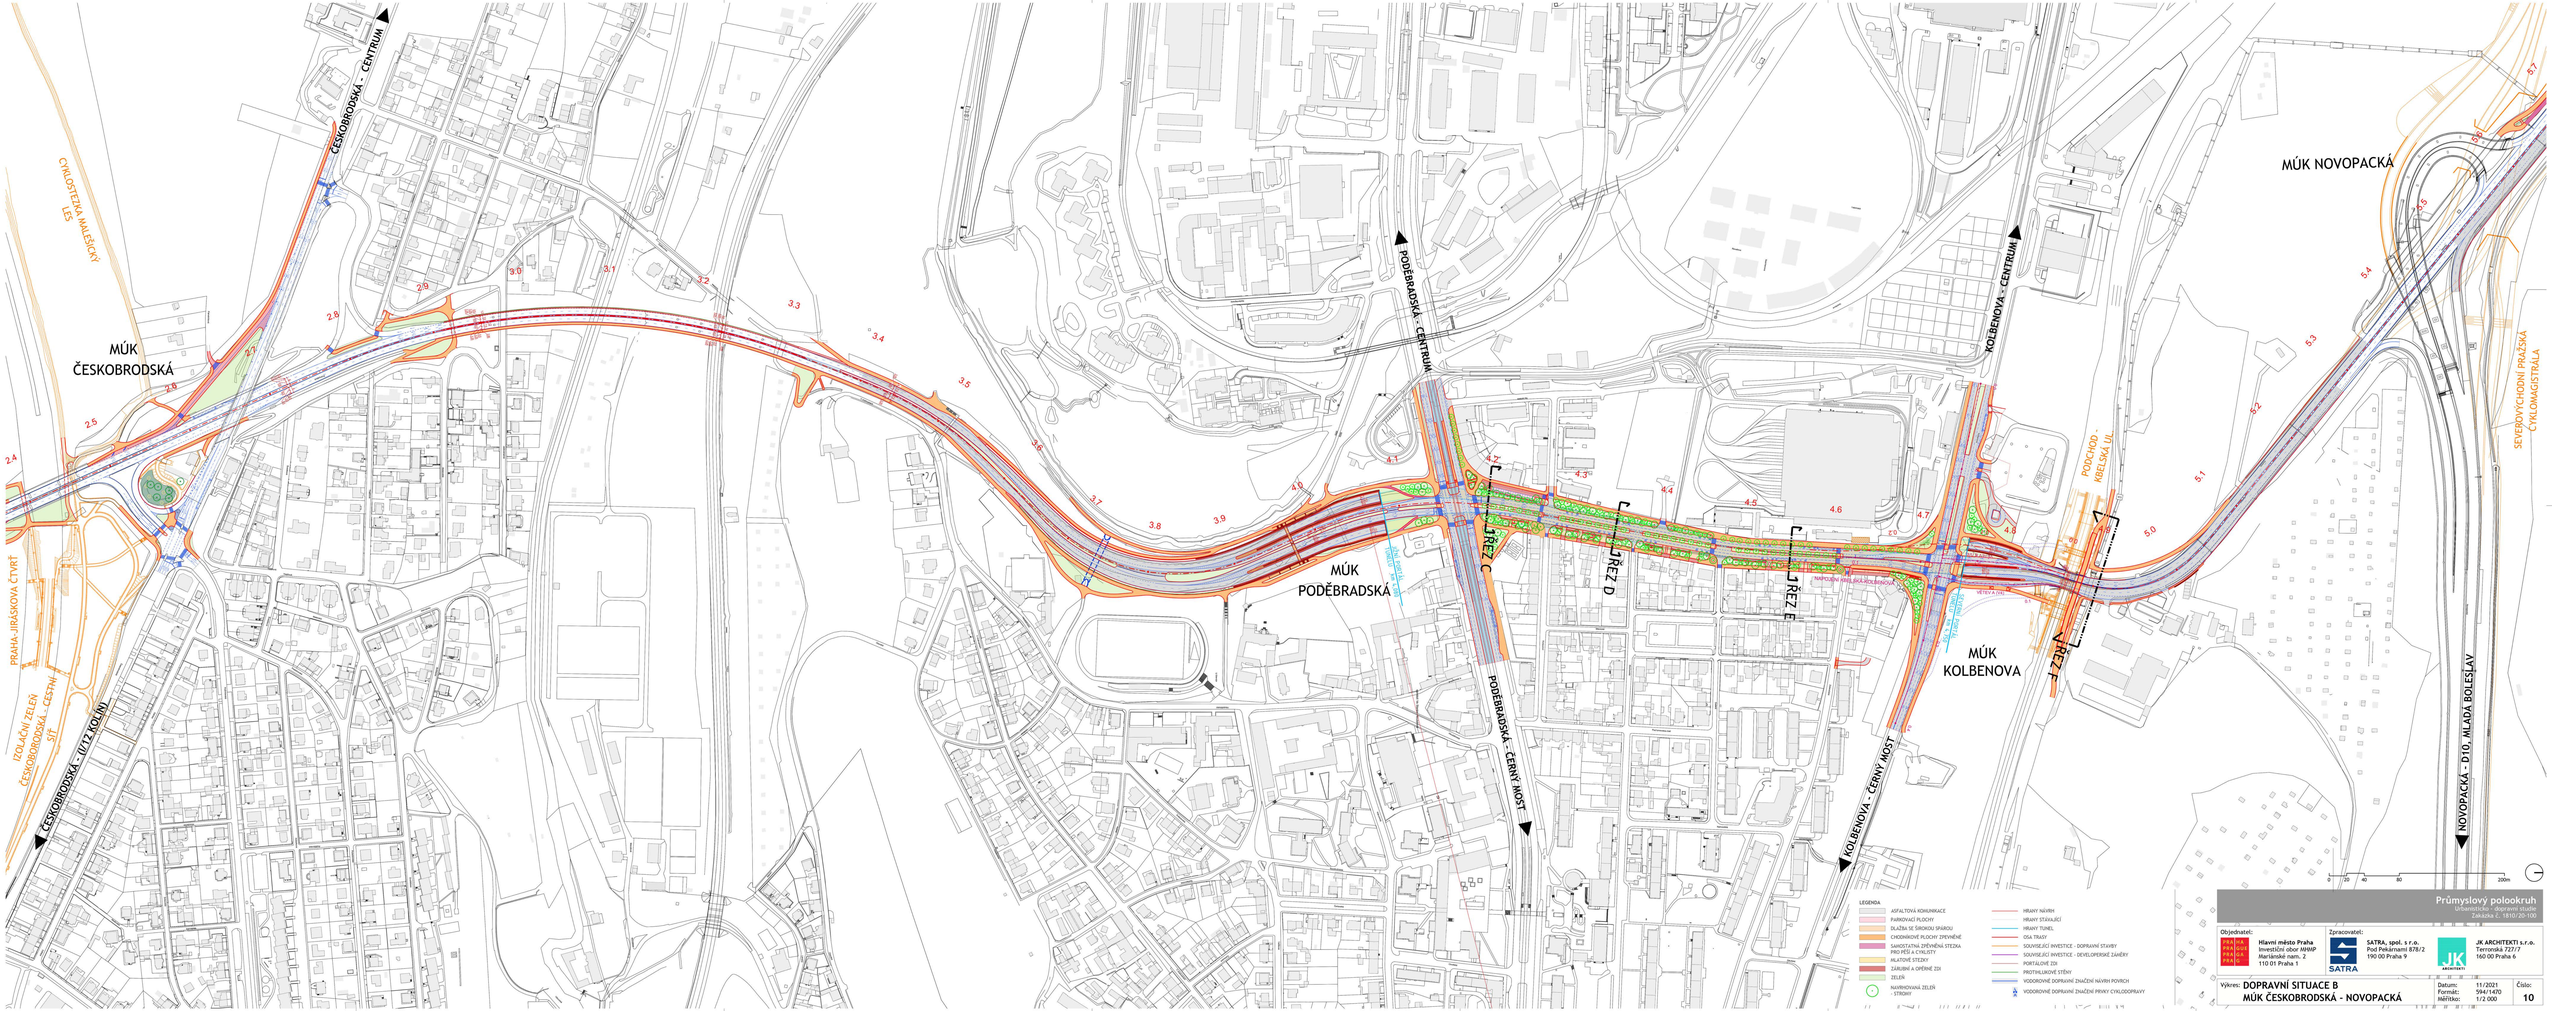

Průmyslový polookruh
Urbanistická - dopravní studie
Zakázka č. 1810/20-100

Objednatel:
Hlavní město Praha
Investiční odor MHMP
Mariánské nam. 2
110 01 Praha 1

Zpracovatel:
SATRA, spol. s r.o.
Pod Pekárnami 878/2
190 00 Praha 9

JK ARCHITEKTI s.r.o.
Terronská 727/7
160 00 Praha 6

Výkres: **DOPRAVNÍ SITUACE B**
MÚK ČESKOBRODSKÁ - NOVOPACKÁ

Datum: 11/2021
Formát: 594/1400
Měřítko: 1/2 000
Číslo: **10**



Průmyslový polookruh

Urbanisticko - dopravní studie
Zakázka č. 1810/20-100

Objednatel:	Zpracovatel:	
Hlavní město Praha Investiční obor MHMP Mariánské nam. 2 110 01 Praha 1	SATRA, spol. s r.o. Pod Pekárnami 878/2 190 00 Praha 9	JK ARCHITEKTI s.r.o. Terronská 727/7 160 00 Praha 6

Výkres:	URBANISTICKÁ SITUACE C MÚK NOVOPACKÁ - PROSECKÁ	Datum:	11/2021	Číslo:
		Formát:	594/1050	11
		Měřítko:	1/2 000	

MÚK NOVOPACKÁ

MÚK MLADOBOLESLAVSKÁ

MÚK PROSECKÁ

ČAKOVICKÁ – CENTRUM

PROSECKÁ - CENTRUM

VYSOČANSKÁ RADIÁLA

SEVEROVÝCHODNÍ PRAŽSKÁ CYKLOMAGISTRÁLA

NOVOPACKÁ - D10, MLADÁ BOLESLAV

MLADOBOLESLAVSKÁ - BRANDÝS N.L.

BELADOVA

VIA SANCTA

CPI OFICCE PARK KLÍČOV

5.2 5.3 5.4 5.5 5.6 5.7 5.8 5.9 6.0 6.1 6.3 6.4 6.5 6.6 6.7 6.8 6.9 7.0 7.1 7.2

LEGENDA

- ASFALTOVÁ KOMUNIKACE
- PARKOVACÍ PLOCHY
- DLAŽBA SE ŠIROKOU SPÁROU
- CHODNÍKOVÉ PLOCHY ZPEVNĚNÉ
- SAMOSTATNÁ ZPĚVNĚNÁ STEZKA PRO PĚŠÍ A CYKLISTY
- MLATOVÉ STEZKY
- ZÁRUBNÍ A OPĚRNÉ ZDI
- ZELEŇ
- NAVRHOVANÁ ZELEŇ - STROMY
- HRANY NÁVRH
- HRANY STÁVAJÍCÍ
- HRANY TUNEL
- OSA TRASY
- SOUVISEJÍCÍ INVESTICE - DOPRAVNÍ STAVBY
- SOUVISEJÍCÍ INVESTICE - DEVELOPERSKÉ ZÁMĚRY
- PORTÁLOVÉ ZDI
- PROTIHLUKOVÉ STĚNY
- VODOROVNÉ DOPRAVNÍ ZNAČENÍ NÁVRH POVRCH
- VODOROVNÉ DOPRAVNÍ ZNAČENÍ PRVKY CYKLODOPRAVY

0 20 40 80 200m

Průmyslový polookruh

Urbanisticko - dopravní studie
Zakázka č. 1810/20-100

Objednatel:
Hlavní město Praha
Investiční obor MHMP
Mariánské nám. 2
110 01 Praha 1

Zpracovatel:
SATRA, spol. s r.o.
Pod Pekárnami 878/2
190 00 Praha 9

JK ARCHITEKTI s.r.o.
Terronská 727/7
160 00 Praha 6

Výkres: **DOPRAVNÍ SITUACE C**
MÚK NOVOPACKÁ - PROSECKÁ

Datum: 11/2021
Formát: 594/1050
Měřítko: 1/2 000


Číslo: **12**



Průmyslový polookruh
Urbanistická - dopravní studie
Zakázka č. 1810/20-100

Objednatel:	Zpracovatel:	
Hlavní město Praha Investiční obor MHMP Mariánské nám. 2 110 01 Praha 1	SATRA, spol. s r.o. Pod Pekárnami 878/2 190 00 Praha 9	JK ARCHITEKTI s.r.o. Terronská 727/7 160 00 Praha 6

Výkres:	Datum:	Číslo:
URBANISTICKÁ SITUACE D MÚK PROSECKÁ - CÍNOVECKÁ	11/2021	13
	Formát: 594/1260	
	Měřítko: 1/2 000	

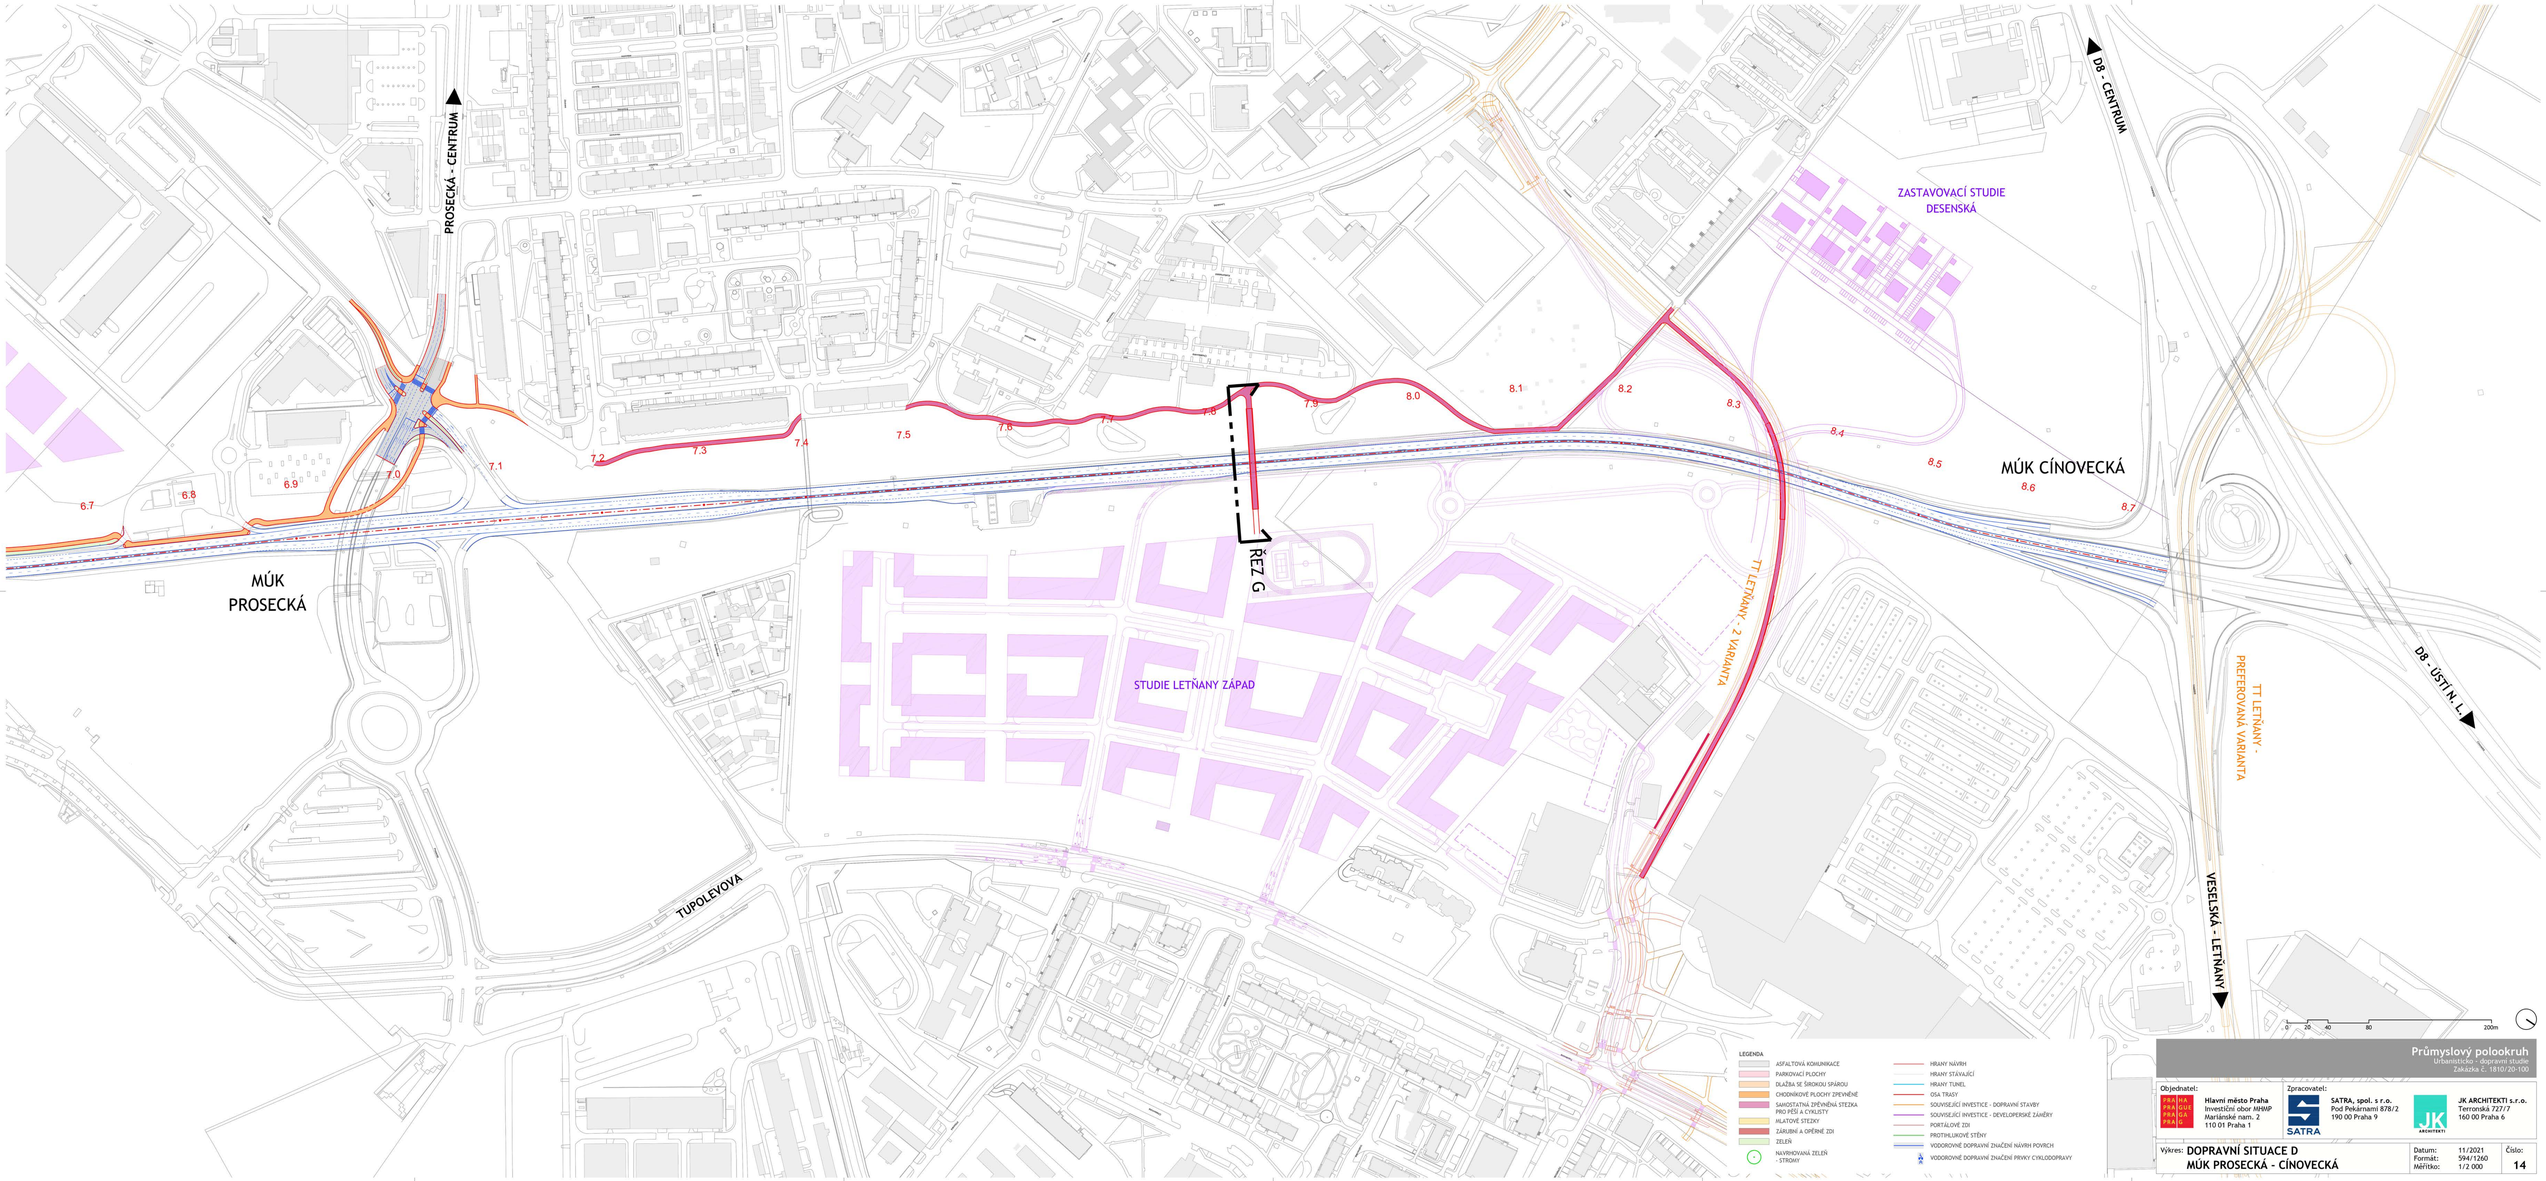

Průmyslový polookruh
Urbanistická - dopravní studie
Zakázka č. 1810/20-100

Objednatel:
Hlavní město Praha
Investiční obor MHMP
Mariánské nám. 2
110 01 Praha 1

Zpracovatel:
SATRA, spol. s r.o.
Pod Pekárnami 878/2
190 00 Praha 9

JK ARCHITEKTI s.r.o.
Terronská 727/7
160 00 Praha 6

Výkres: **DOPRAVNÍ SITUACE D**
MÚK PROSECKÁ - CÍNOVECKÁ


Datum: 11/2021
Formát: 594/1260
Měřítko: 1/2 000

Číslo: **14**


PODÉLNÝ PROFIL: PRŮMYSLOVÁ - KBELSKÁ - KM 3,600 - KM 5,100
TUNEL HLOUBĚTÍN

PROSEK >


<HOSTIVAŘ

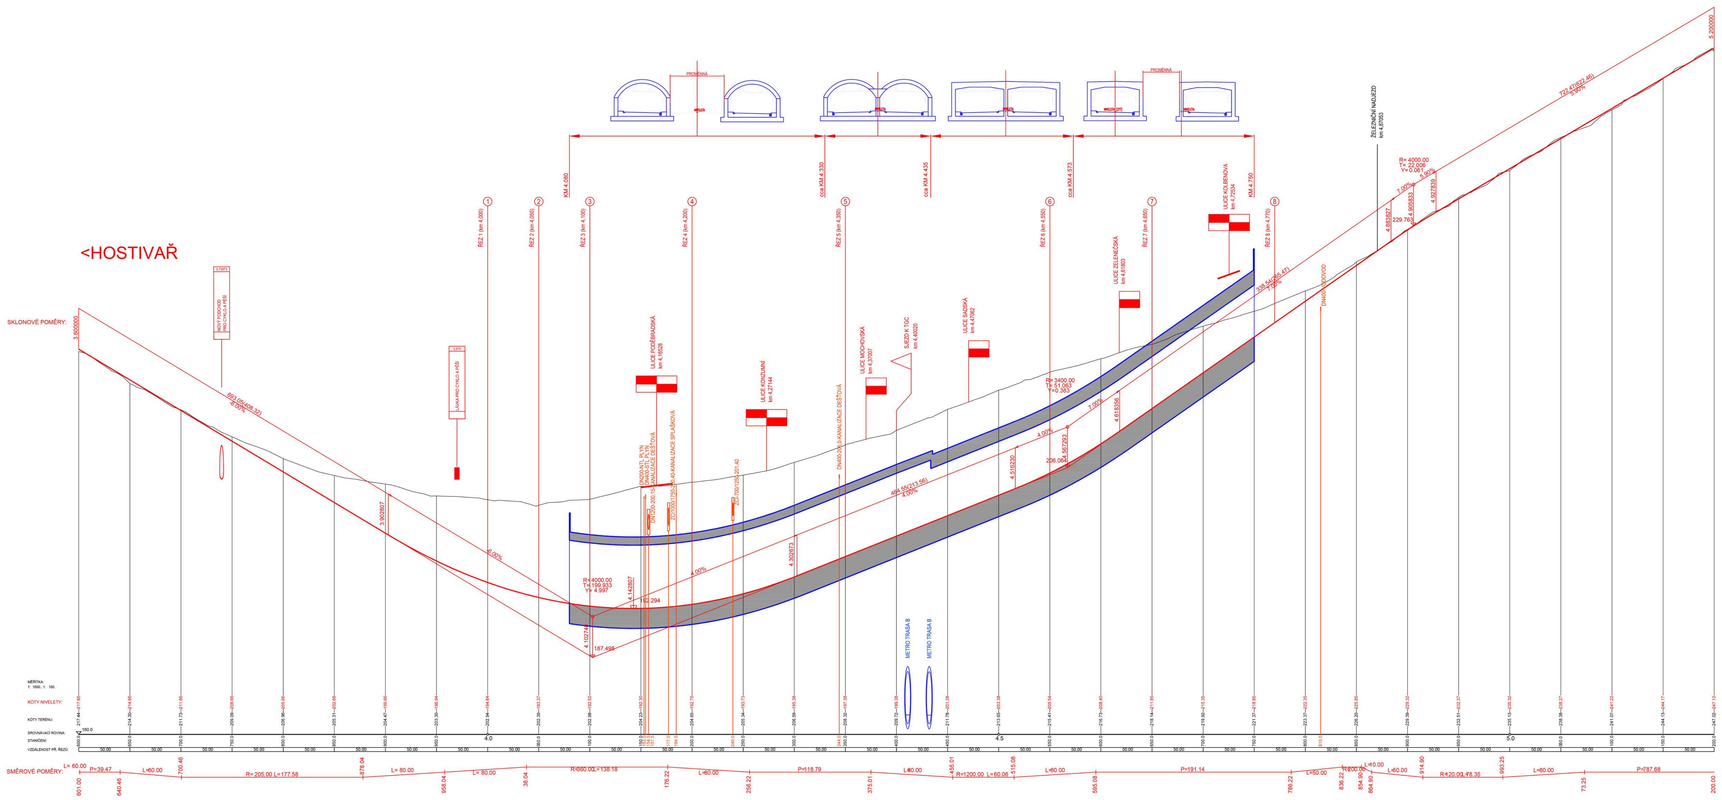


PODÉLNÝ PROFIL: KOLBENOVA ULICE

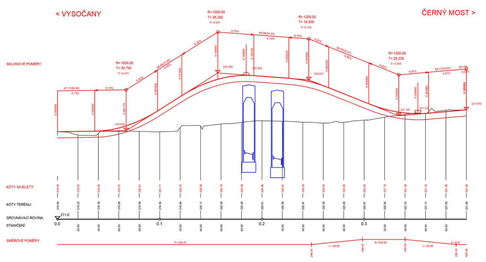


PODÉLNÝ PROFIL: VĚTEV A (oblast Kolbenova)

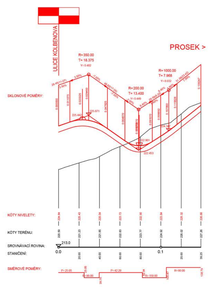


PODÉLNÝ PROFIL: VĚTEV B (oblast Kolbenova)

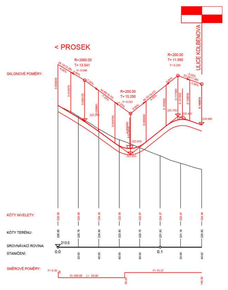


PODÉLNÝ PROFIL: POVRCHOVÉ NAPOJENÍ KBELSKÁ - KOLBENOVA

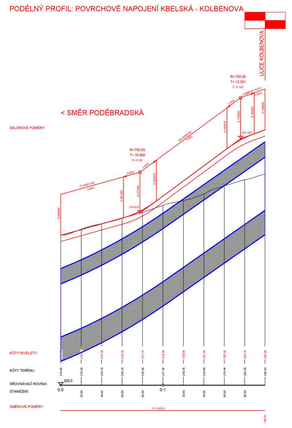


PODÉLNÝ PROFIL: ZÁPADNÍ TUNELOVÁ TROUBA (oblast Kolbenova)

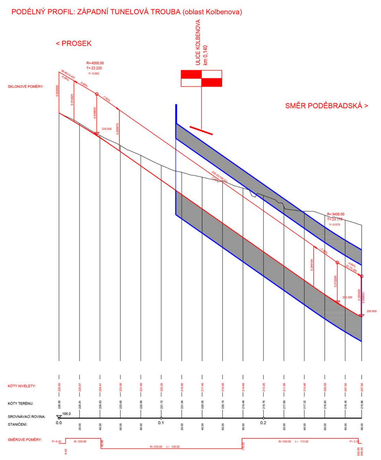


PODÉLNÝ PROFIL: VĚTEV A (oblast Poděbradská)

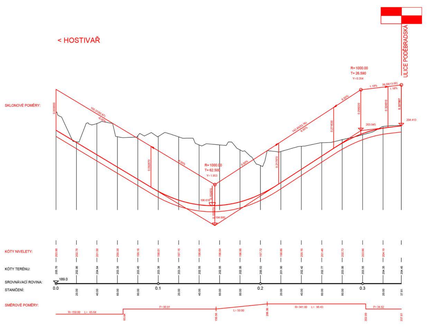

PODÉLNÝ PROFIL: VĚTEV B (oblast Poděbradská)

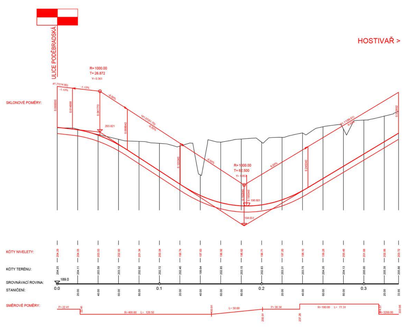

TUNEL HLOUBĚTÍN - SITUACE
PRŮMYSLOVÁ - KBELSKÁ KM 3,600 - KM 5,100
M 1:2000

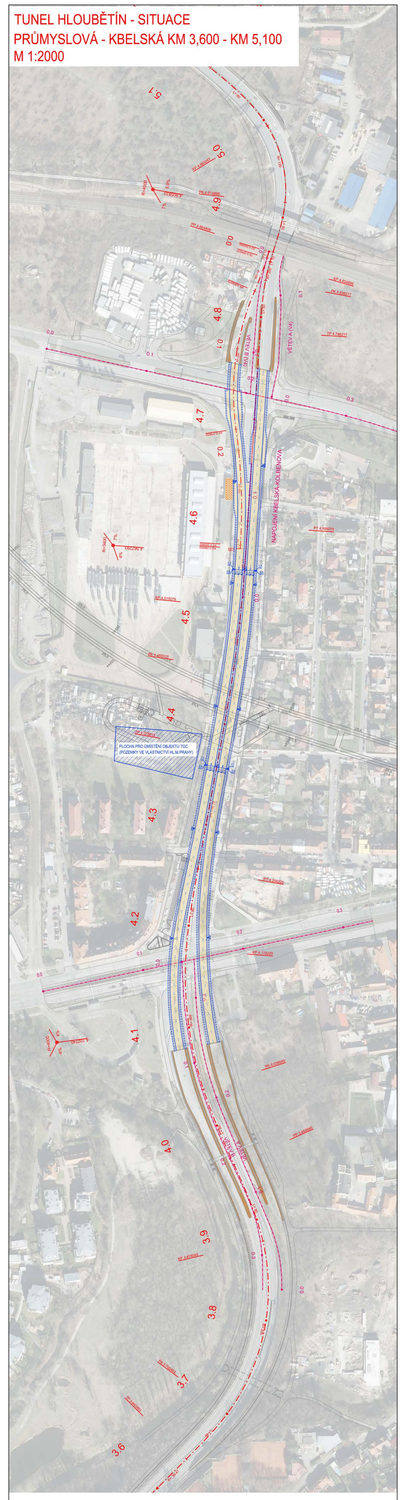

Průmyslový polookruh
Urbanisticko - dopravní studie
Zakázka č.: 1810/20-100

Objednatel:	Zpracovatel:	
Hlavní město Praha Investiční obor MHMP Mariánské nám. 2 110 01 Praha 1	**SATRA, spol. s r.o.** Pod Pekárnami 878/2 190 00 Praha 9	**JK ARCHITEKTI s.r.o.** Terronská 727/7 160 00 Praha 6

Výkres: **TUNEL HLOUBĚTÍN** **SITUACE, PODÉLNÝ PROFIL, CHARAKTERISTICKÉ ŘEZY**	Datum: 11/2021 Formát: 1260/891 Měřítko: 1:2000/200	Číslo: **15**

Průmyslový polookruh
Urbanisticko - dopravní studie
Zakázka č. 1810/20-100

Objednatel:

Hlavní město Praha
Investiční obor MHMP
Mariánské nam. 2
110 01 Praha 1

Zpracovatel:

SATRA, spol. s r.o.
Pod Pekárnami 878/2
190 00 Praha 9

JK ARCHITEKTI s.r.o.
Terronská 727/7
160 00 Praha 6

Výkres: **TUNEL HLOUBĚTÍN**
VZOROVÉ PŘÍČNÉ ŘEZY


Datum: 11/2021
Formát: 11xA4
Měřítko: 1:100

Číslo:
16

VZOROVÝ PŘÍČNÝ ŘEZ

HLOUBENÝ TUNEL - DVOUPRUH, RÁMOVÁ KONSTRUKCE


1:100

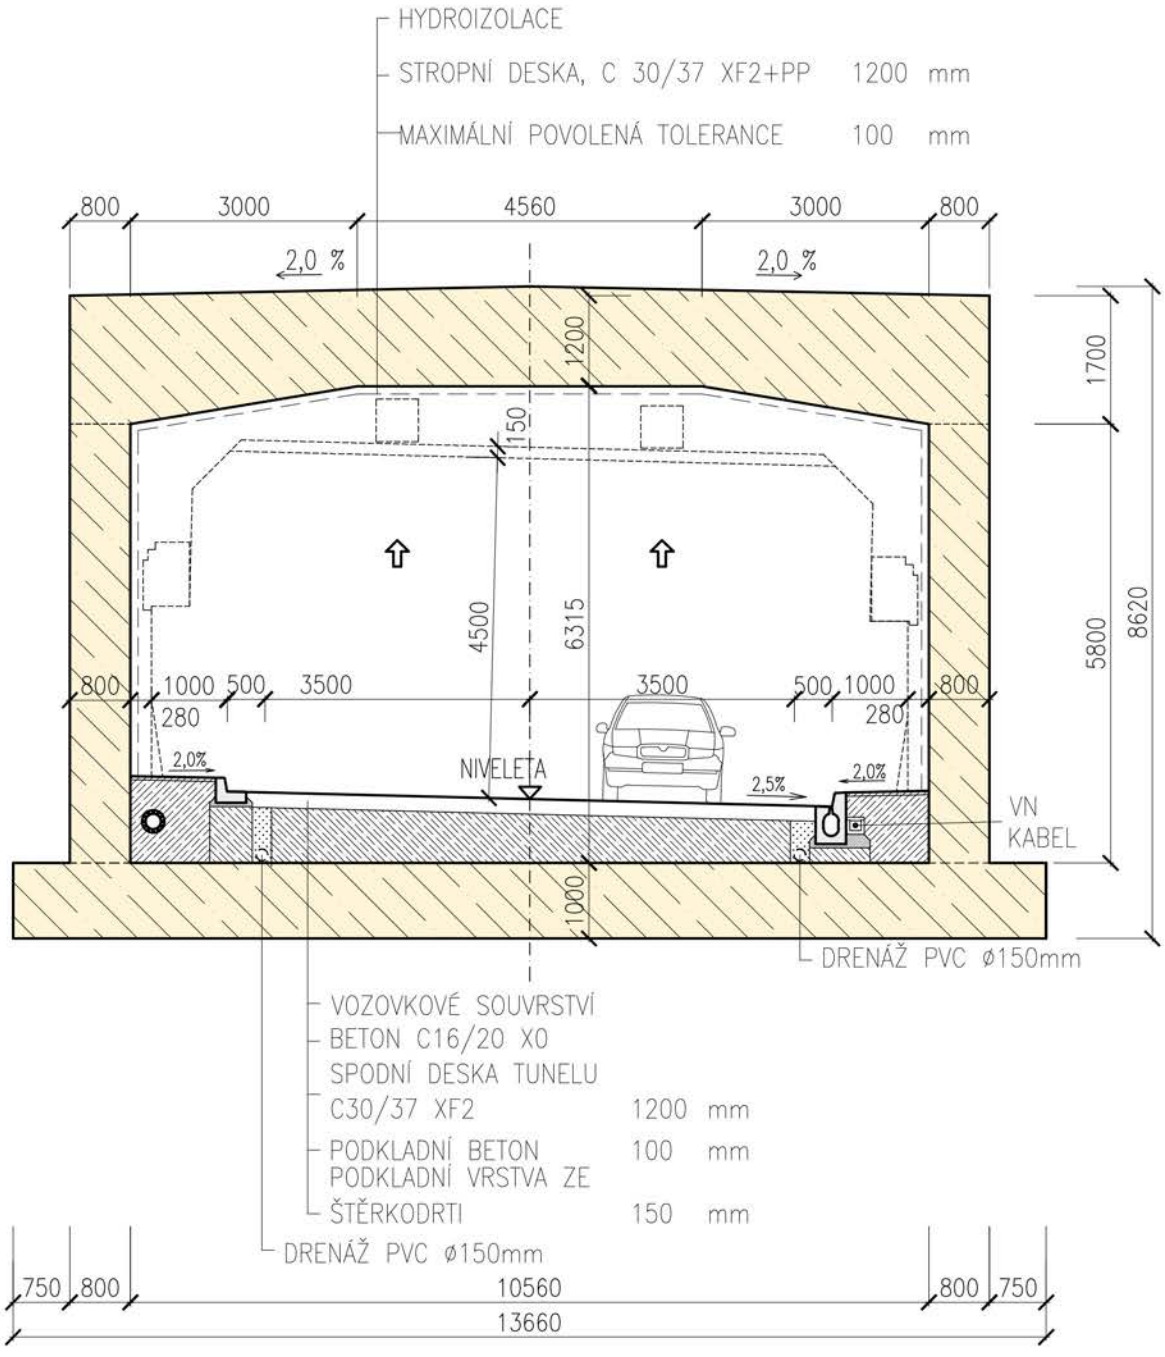

VZOROVÝ PŘÍČNÝ ŘEZ

HLOUBENÝ TUNEL - DVOUPRUH ROZŠÍŘENÝ, RÁMOVÁ KONSTRUKCE S VENTILÁTOREM


1:100

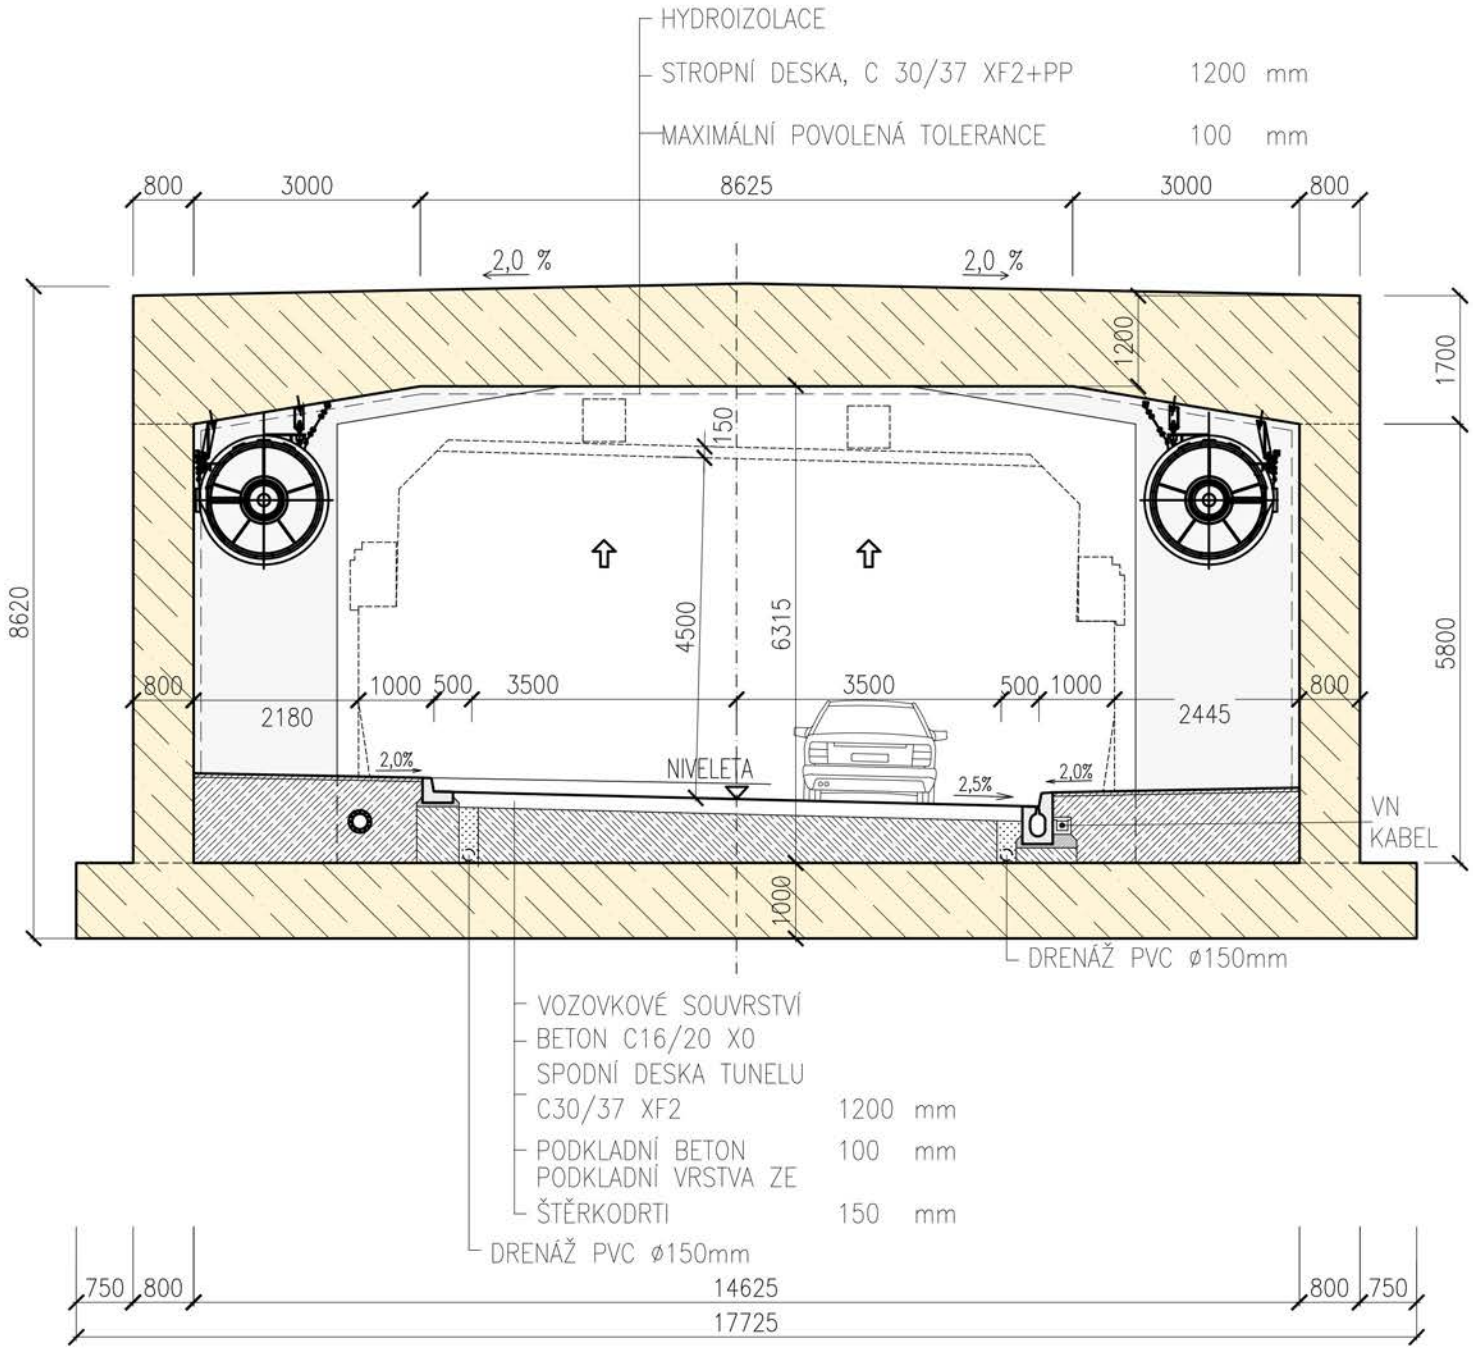

VZOROVÝ PŘÍČNÝ ŘEZ

HLOUBENÝ TUNEL - DVOUPRUH, KLENBOVÁ KONSTRUKCE


1:100

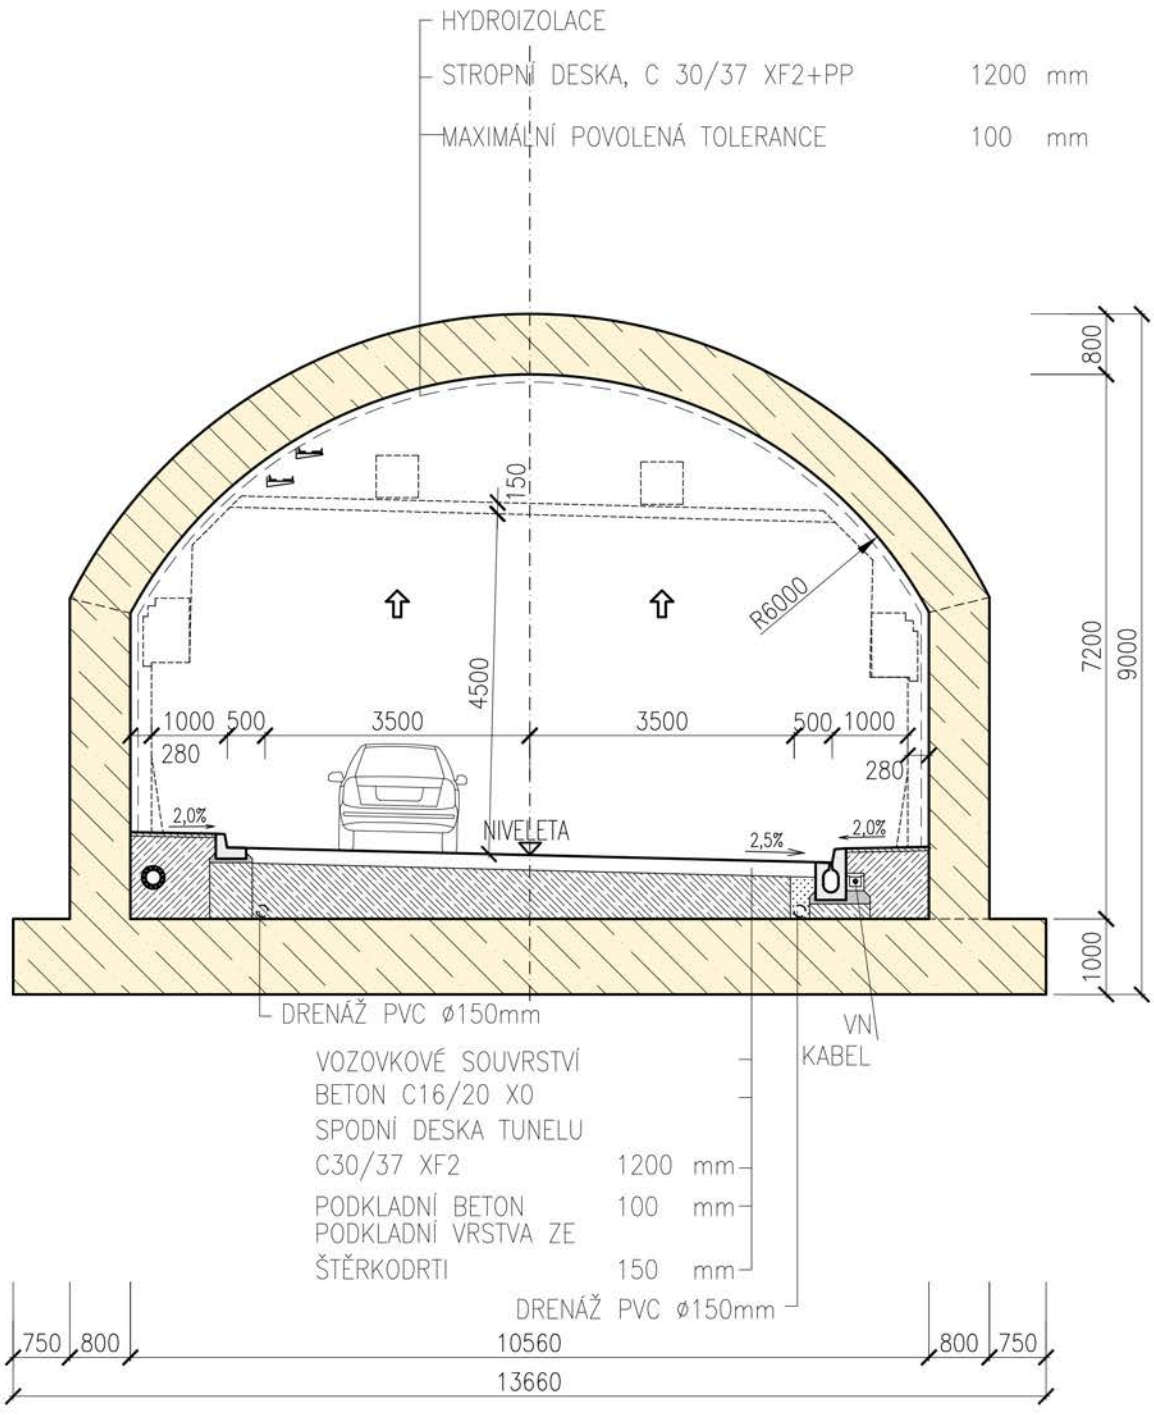

VZOROVÝ PŘÍČNÝ ŘEZ

HLOUBENÝ TUNEL - DVOUPRUH, KLENBOVÁ KONSTRUKCE S VENTILÁTOREM


1:100

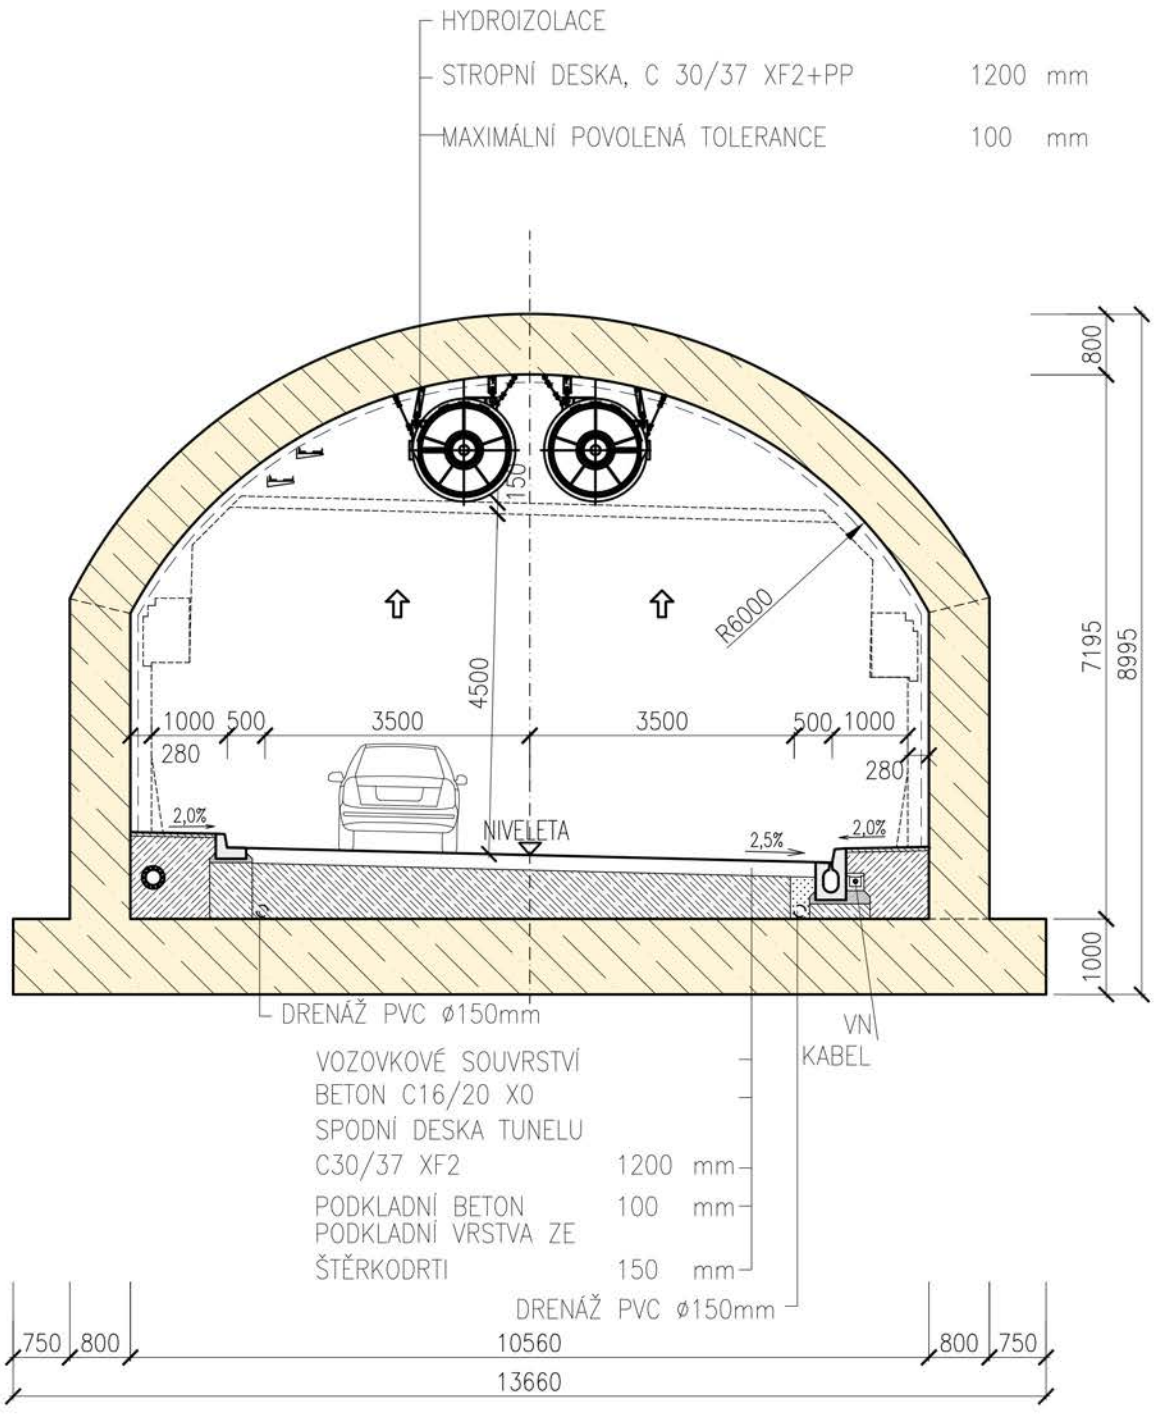

VZOROVÝ PŘÍČNÝ ŘEZ

HLOUBENÝ TUNEL - DVOUPRUH + DVOUPRUH (SPOLEČNÁ STŘEDNÍ STĚNA), RÁMOVÁ KONSTRUKCE


1:100

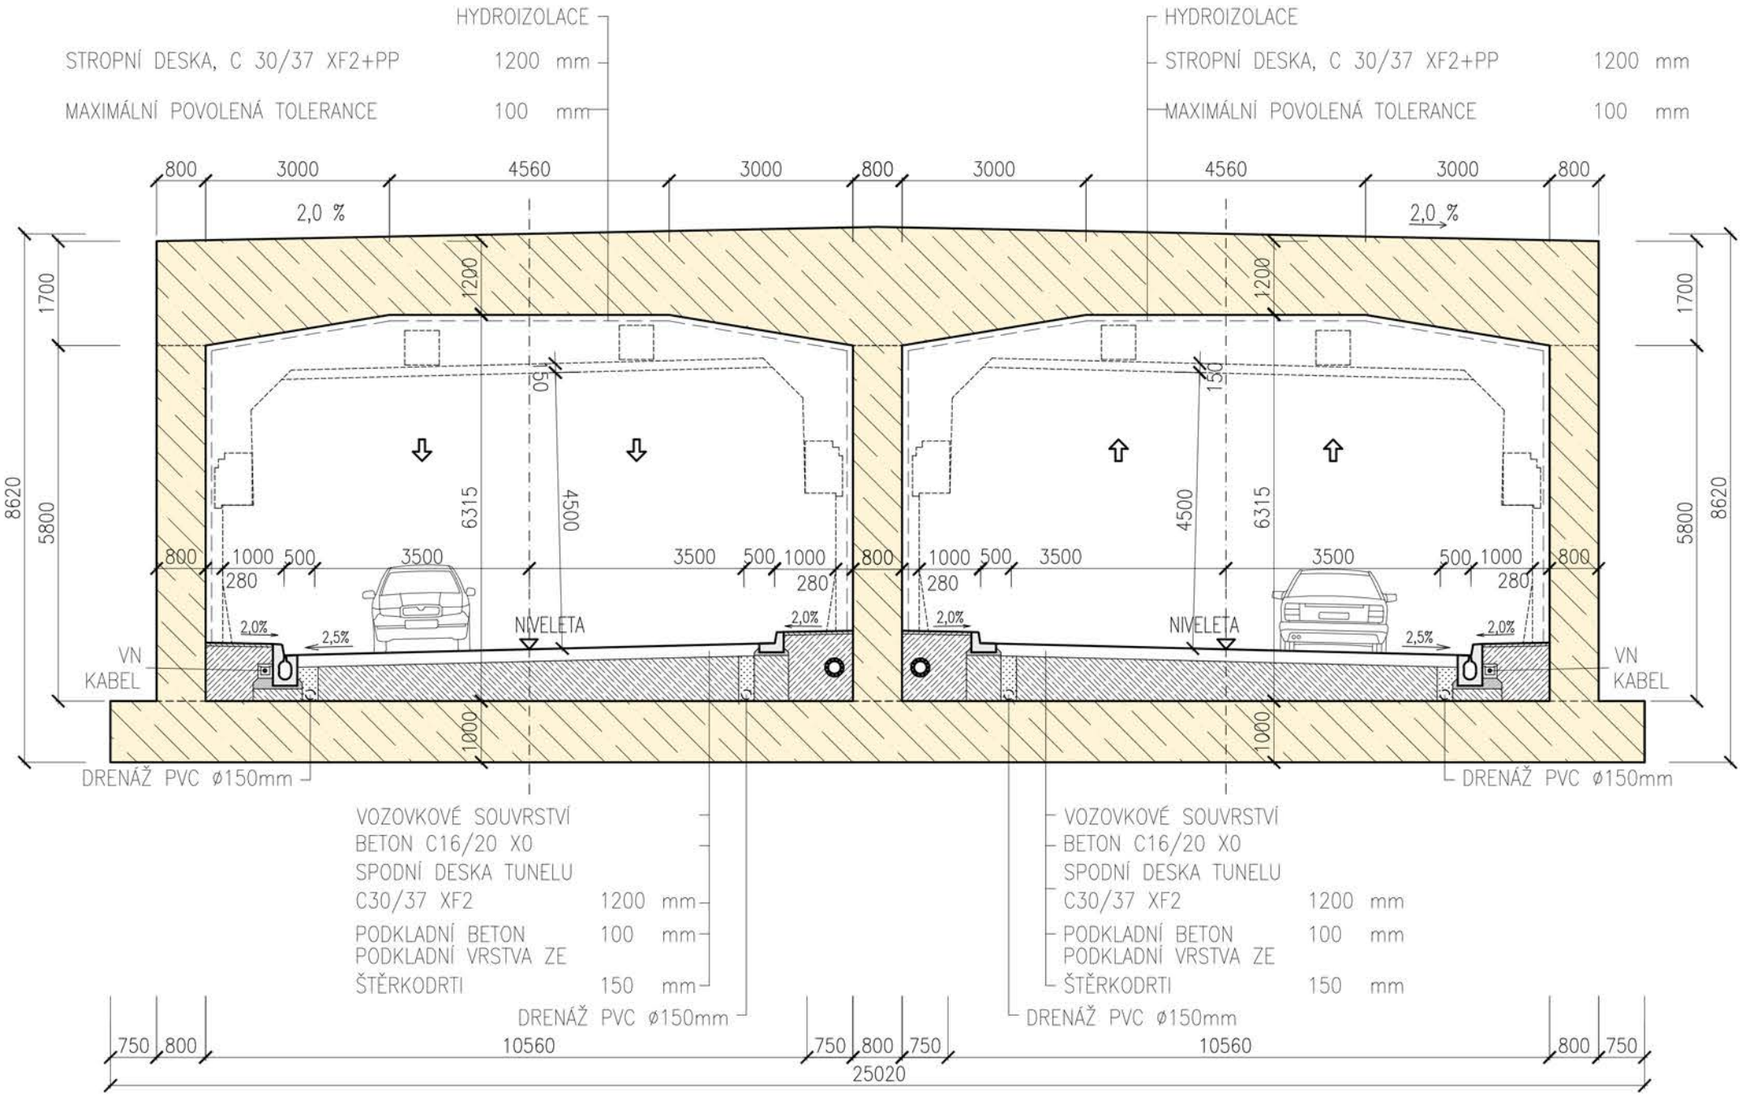

VZOROVÝ PŘÍČNÝ ŘEZ

HLOUBENÝ TUNEL - DVOUPRUH + DVOUPRUH (SPOLEČNÁ STŘEDNÍ STĚNA), KLENBOVÁ KONSTRUKCE


1:100

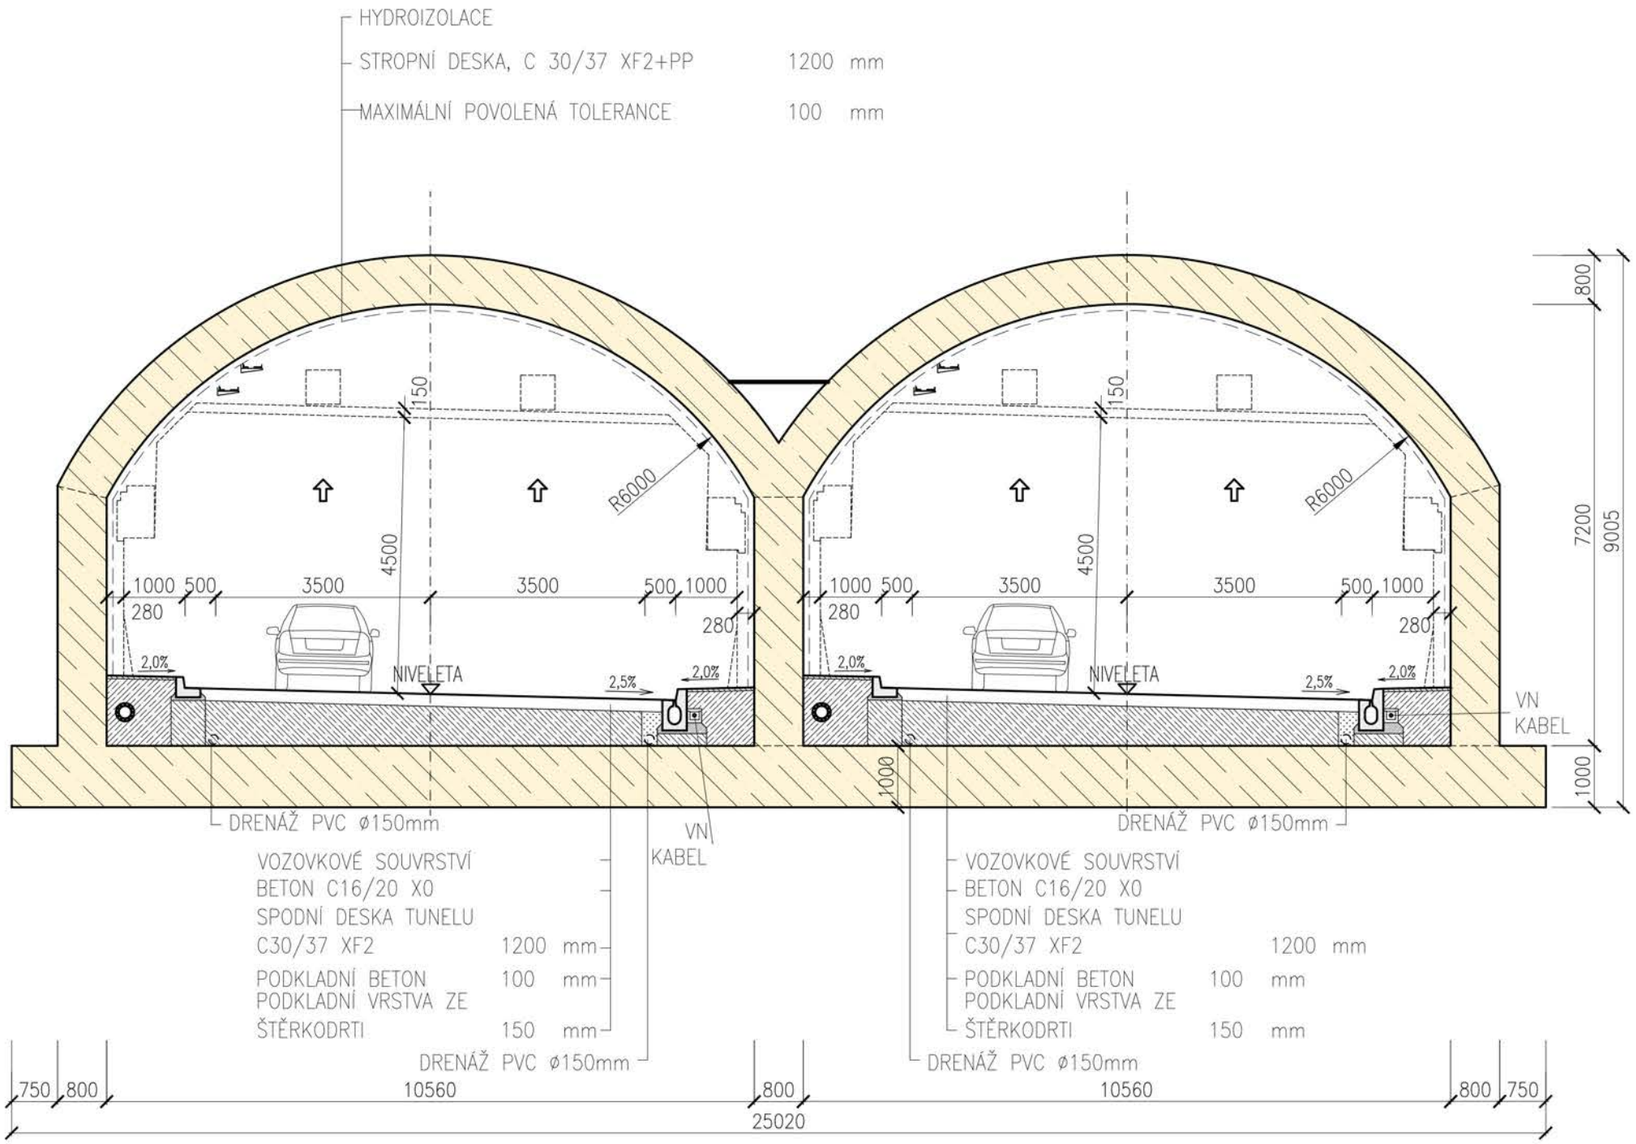


VZOROVÝ PŘÍČNÝ ŘEZ

HLOUBENÝ TUNEL - DVOUPRUH + DVOUPRUH (SPOLEČNÁ STŘEDNÍ STĚNA), KLENBOVÁ KONSTRUKCE S VENTILÁTOREM

1:100

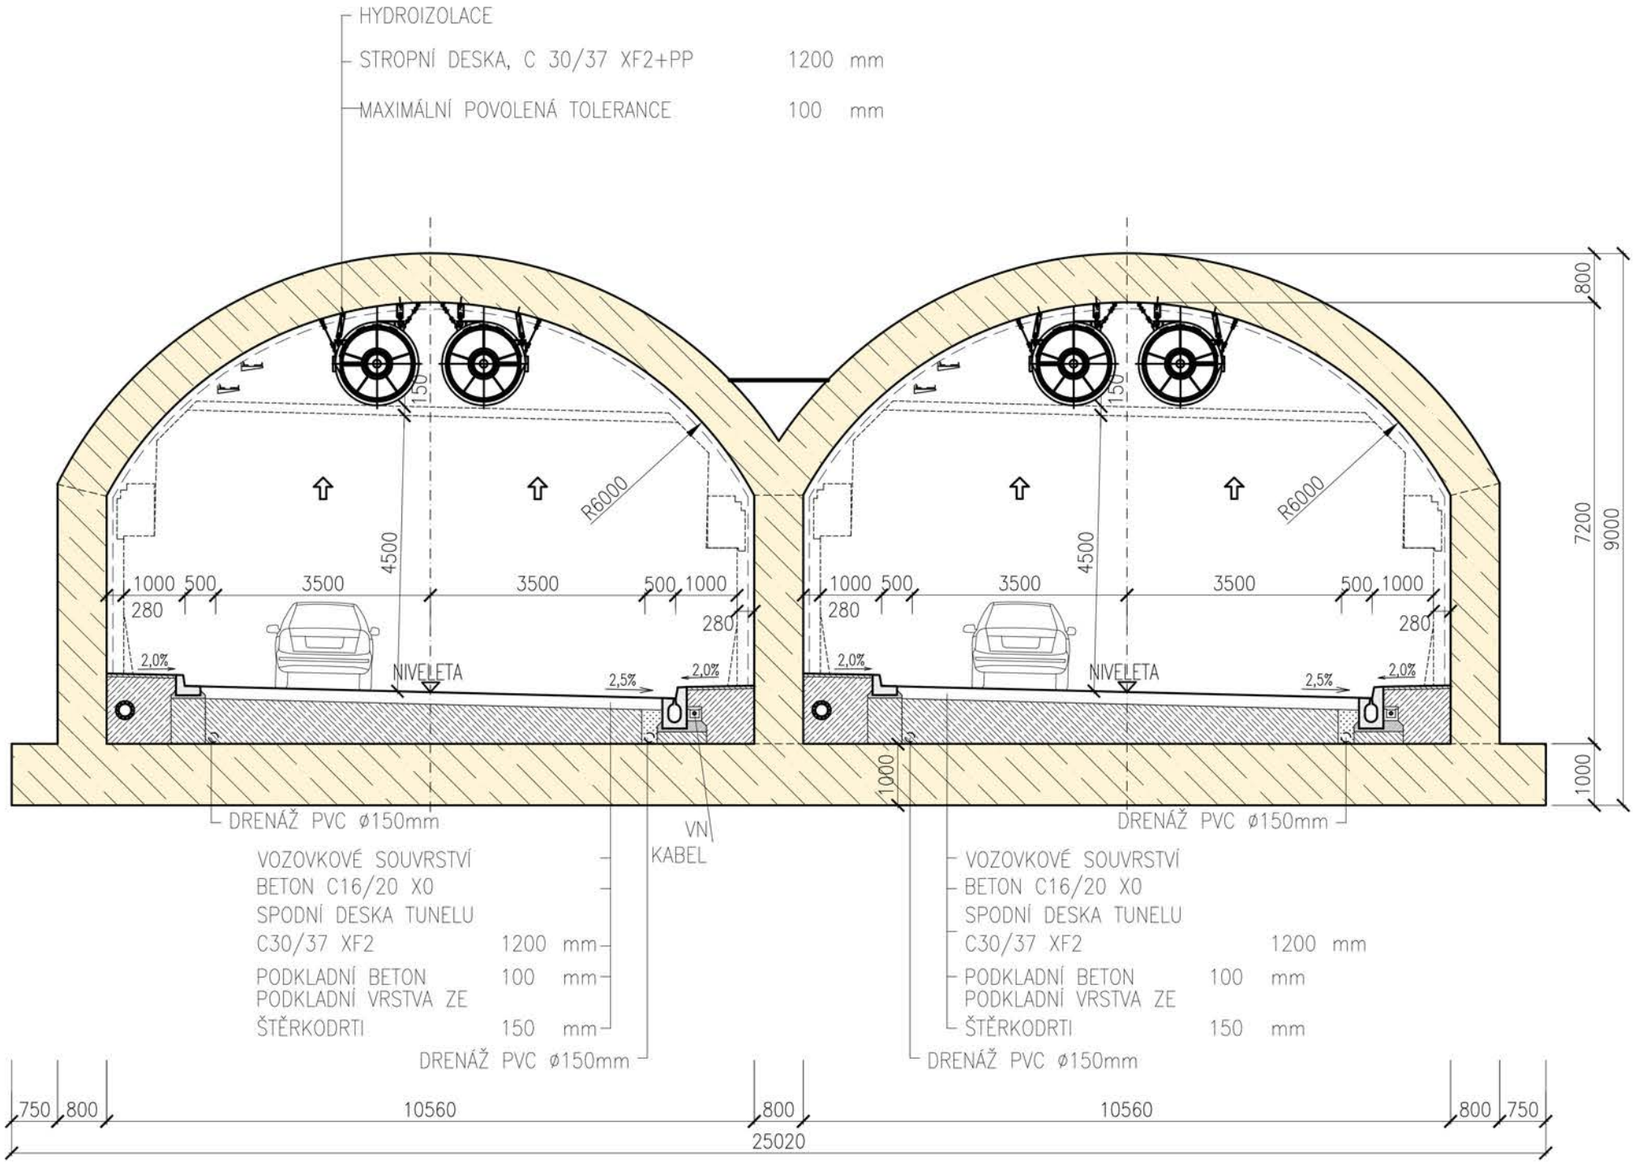

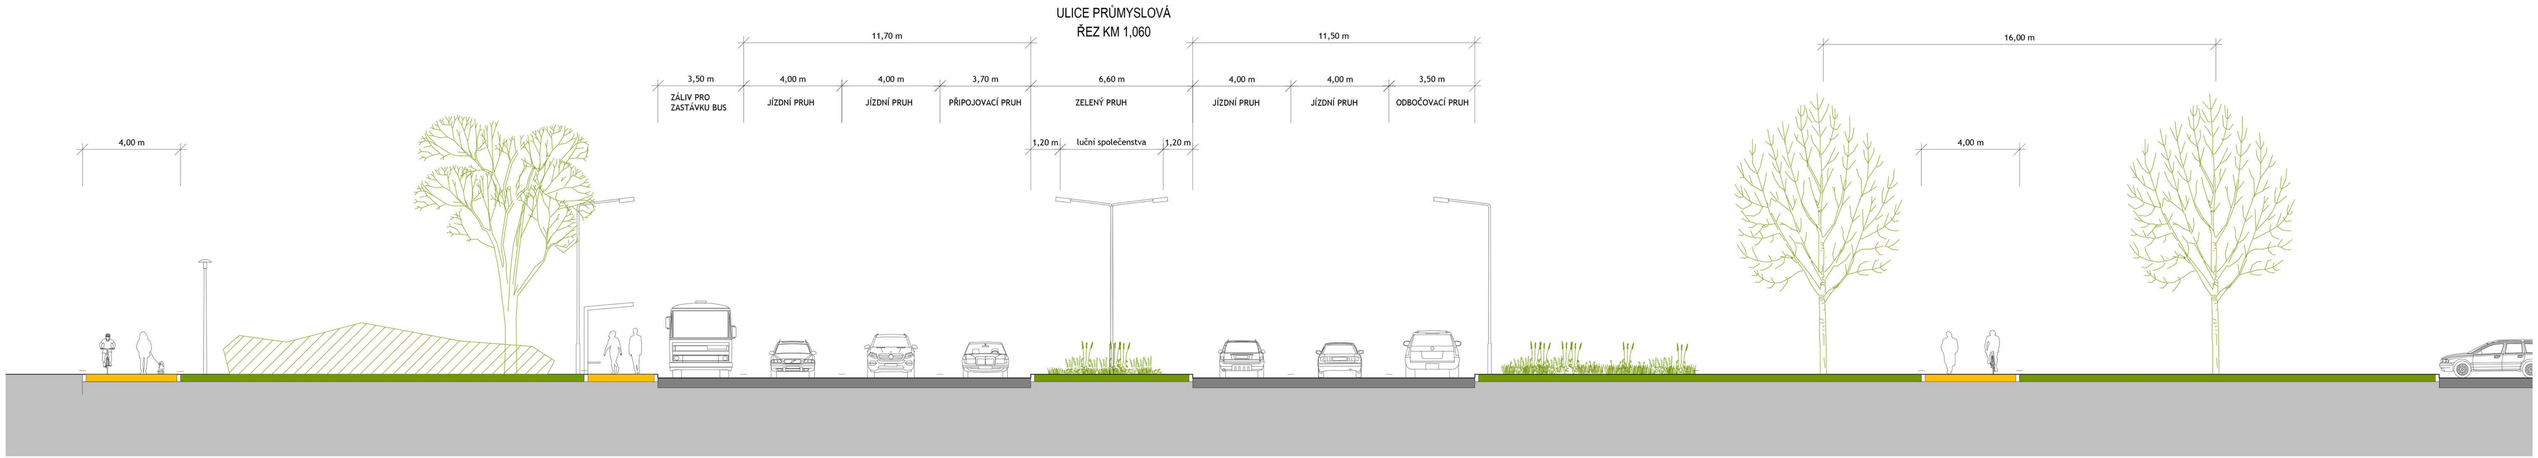

Průmyslový polookruh
Urbanisticko - dopravní studie
Zakázka č. 1810/20-100

Objednatel:
Hlavní město Praha
Investiční obor MHMP
Mariánské nám. 2
110 01 Praha 1

Zpracovatel:
SATRA, spol. s r.o.
Pod Pekárnami 878/2
190 00 Praha 9


JK ARCHITEKTI s.r.o.
Terronská 727/7
160 00 Praha 6

Výkres:
ŘEZ A - ULICE PRŮMYSLOVÁ - KM 1,060

Datum: 11/2021
Formát: 297/1050
Měřítko: 1/100

Číslo: **17**

ULICE PRŮMYSLOVÁ
ŘEZ KM 1,640

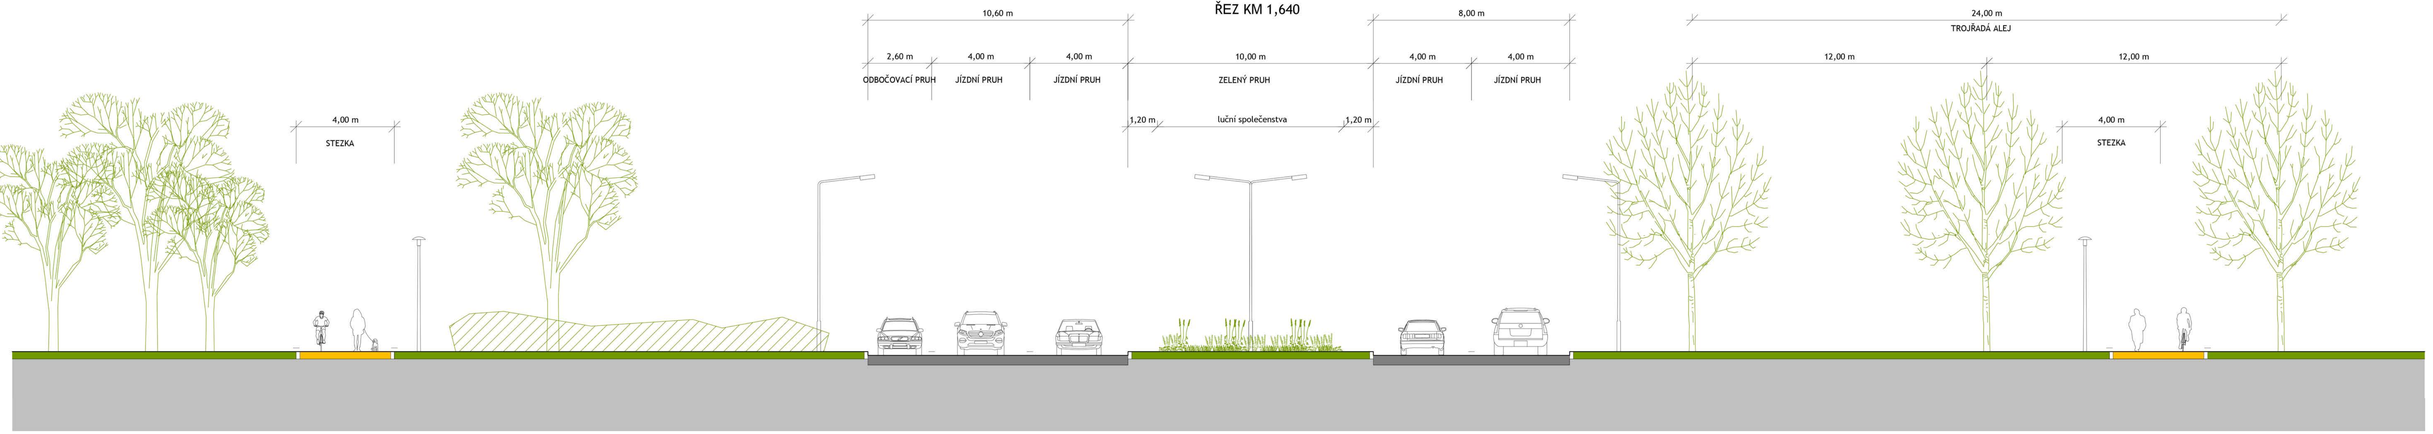

Průmyslový polookruh
Urbanisticko - dopravní studie
Zakázka č. 1810/20-100

Objednatel:
Hlavní město Praha
Investiční obor MHMP
Mariánské nám. 2
110 01 Praha 1


Zpracovatel:
SATRA, spol. s r.o.
Pod Pekárnami 878/2
190 00 Praha 9


JK ARCHITEKTI s.r.o.
Terronská 727/7
160 00 Praha 6

Výkres:
ŘEZ B - ULICE PRŮMYSLOVÁ - KM 1,640

Datum: 11/2021
Formát: 297/1050
Měřítko: 1/100

Číslo: **18**

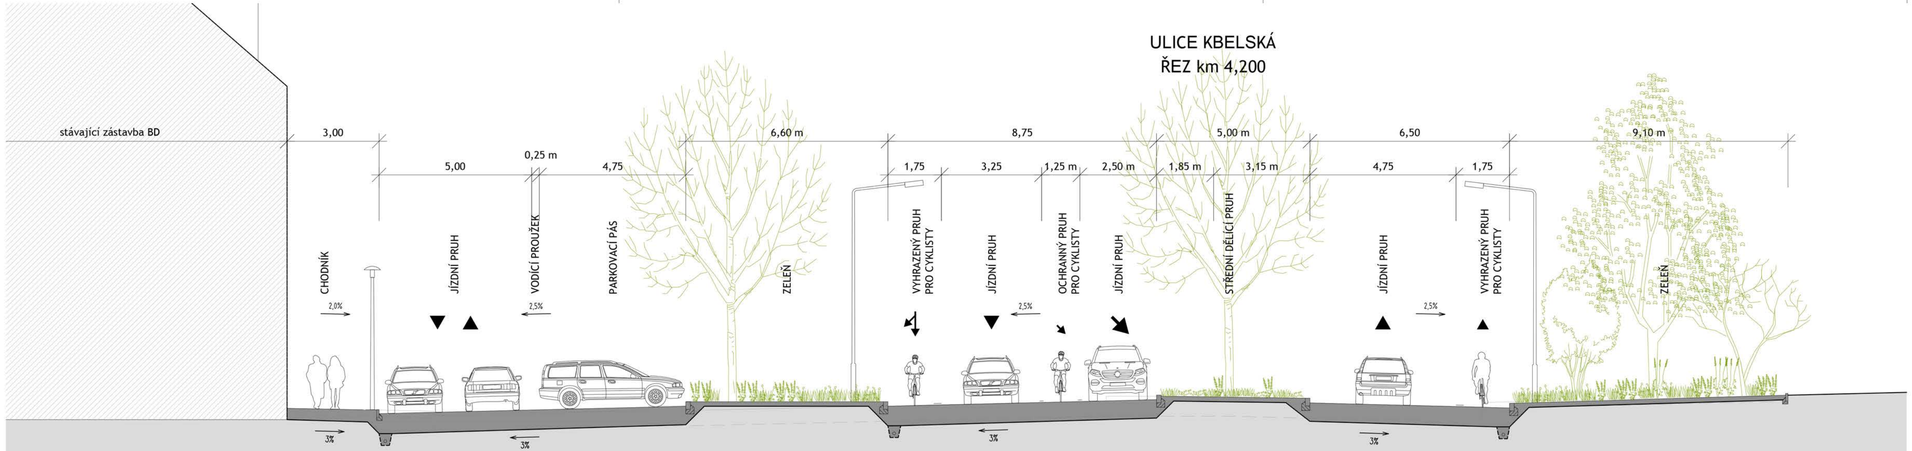

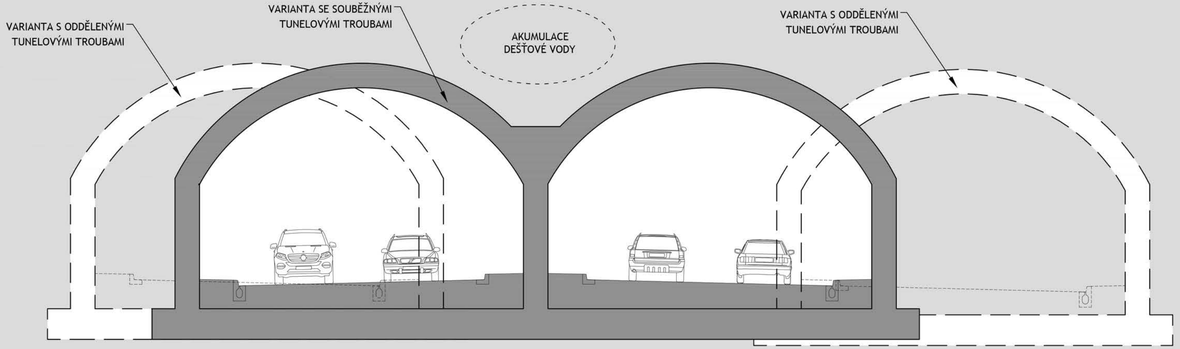

Průmyslový polookruh
Urbanisticko - dopravní studie
Zakázka č. 1810/20-100

Objednatel:
Hlavní město Praha
Investiční obor MHMP
Mariánské nám. 2
110 01 Praha 1

Zpracovatel:
SATRA, spol. s r.o.
Pod Pekárnami 878/2
190 00 Praha 9


JK ARCHITEKTI s.r.o.
Terronská 727/7
160 00 Praha 6

Výkres:
ŘEZ C - ULICE KBELSKÁ - KM 4,200

Datum: 11/2021
Formát: 297/840
Měřítko: 1/100

Číslo: **19**

ULICE KBELSKÁ
ŘEZ km 4,350

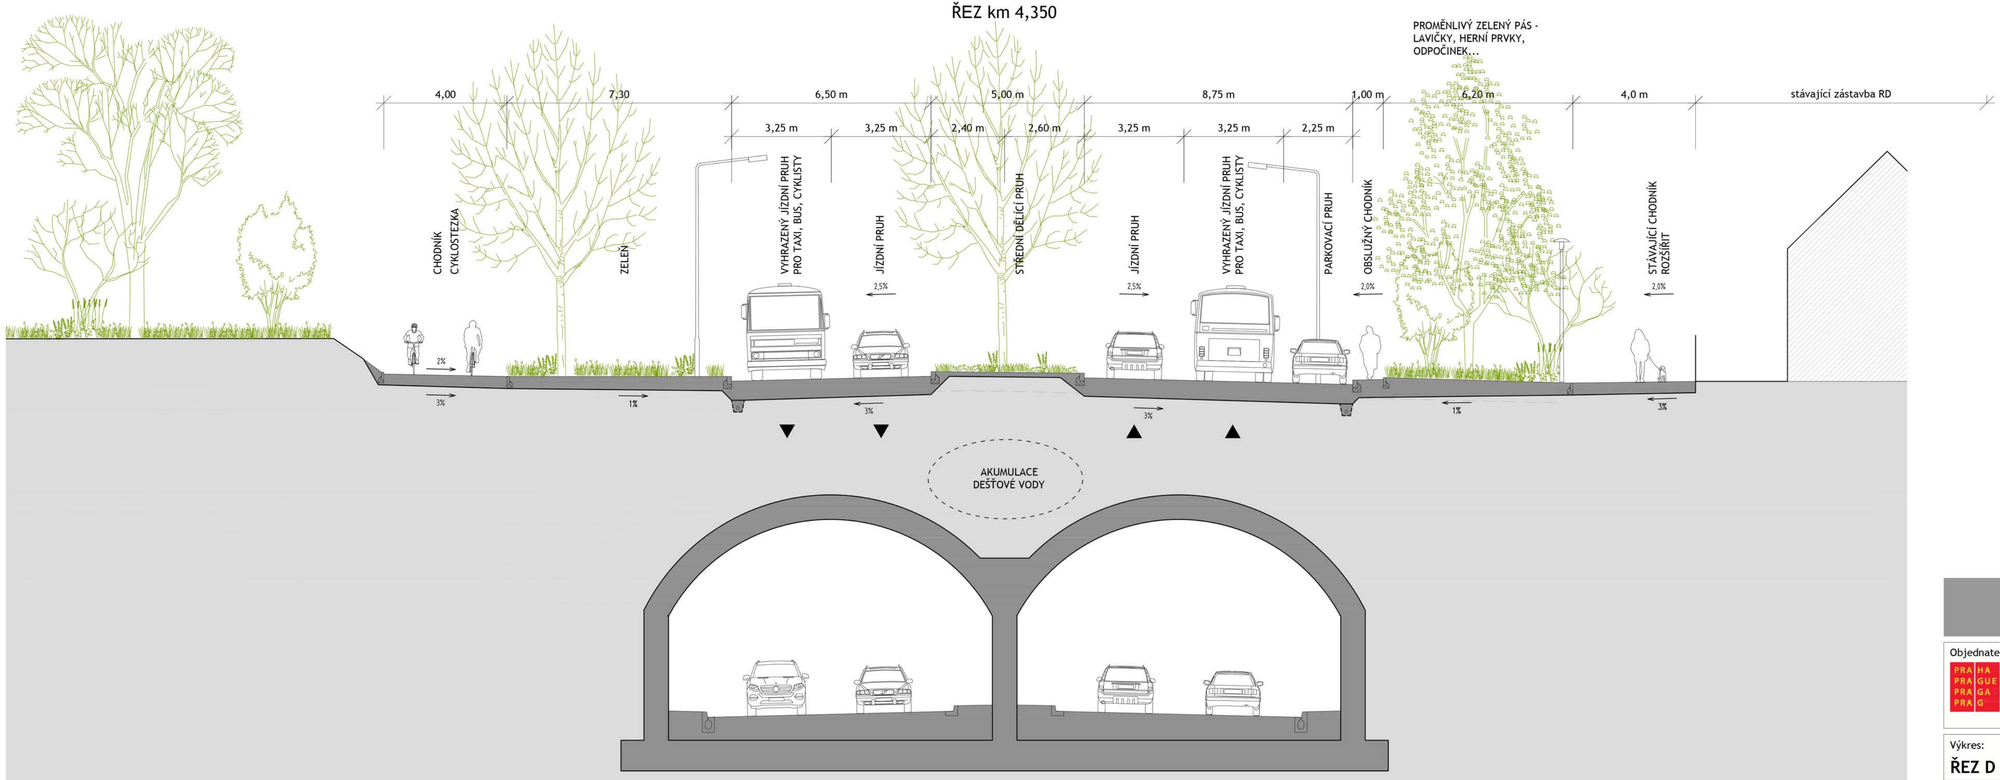

Průmyslový polookruh
Urbanisticko - dopravní studie
Zakázka č. 1810/20-100

Objednatel:
Hlavní město Praha
Investiční obor MHMP
Mariánské nám. 2
110 01 Praha 1

Zpracovatel:
SATRA, spol. s r.o.
Pod Pekárnami 878/2
190 00 Praha 9


JK ARCHITEKTI s.r.o.
Terronská 727/7
160 00 Praha 6

Výkres:
ŘEZ D - ULICE KBELSKÁ - KM 4,350

Datum: 11/2021
Formát: 297/840
Měřítko: 1/100

Číslo: **20**

ULICE KBELSKÁ
ŘEZ km 4,550

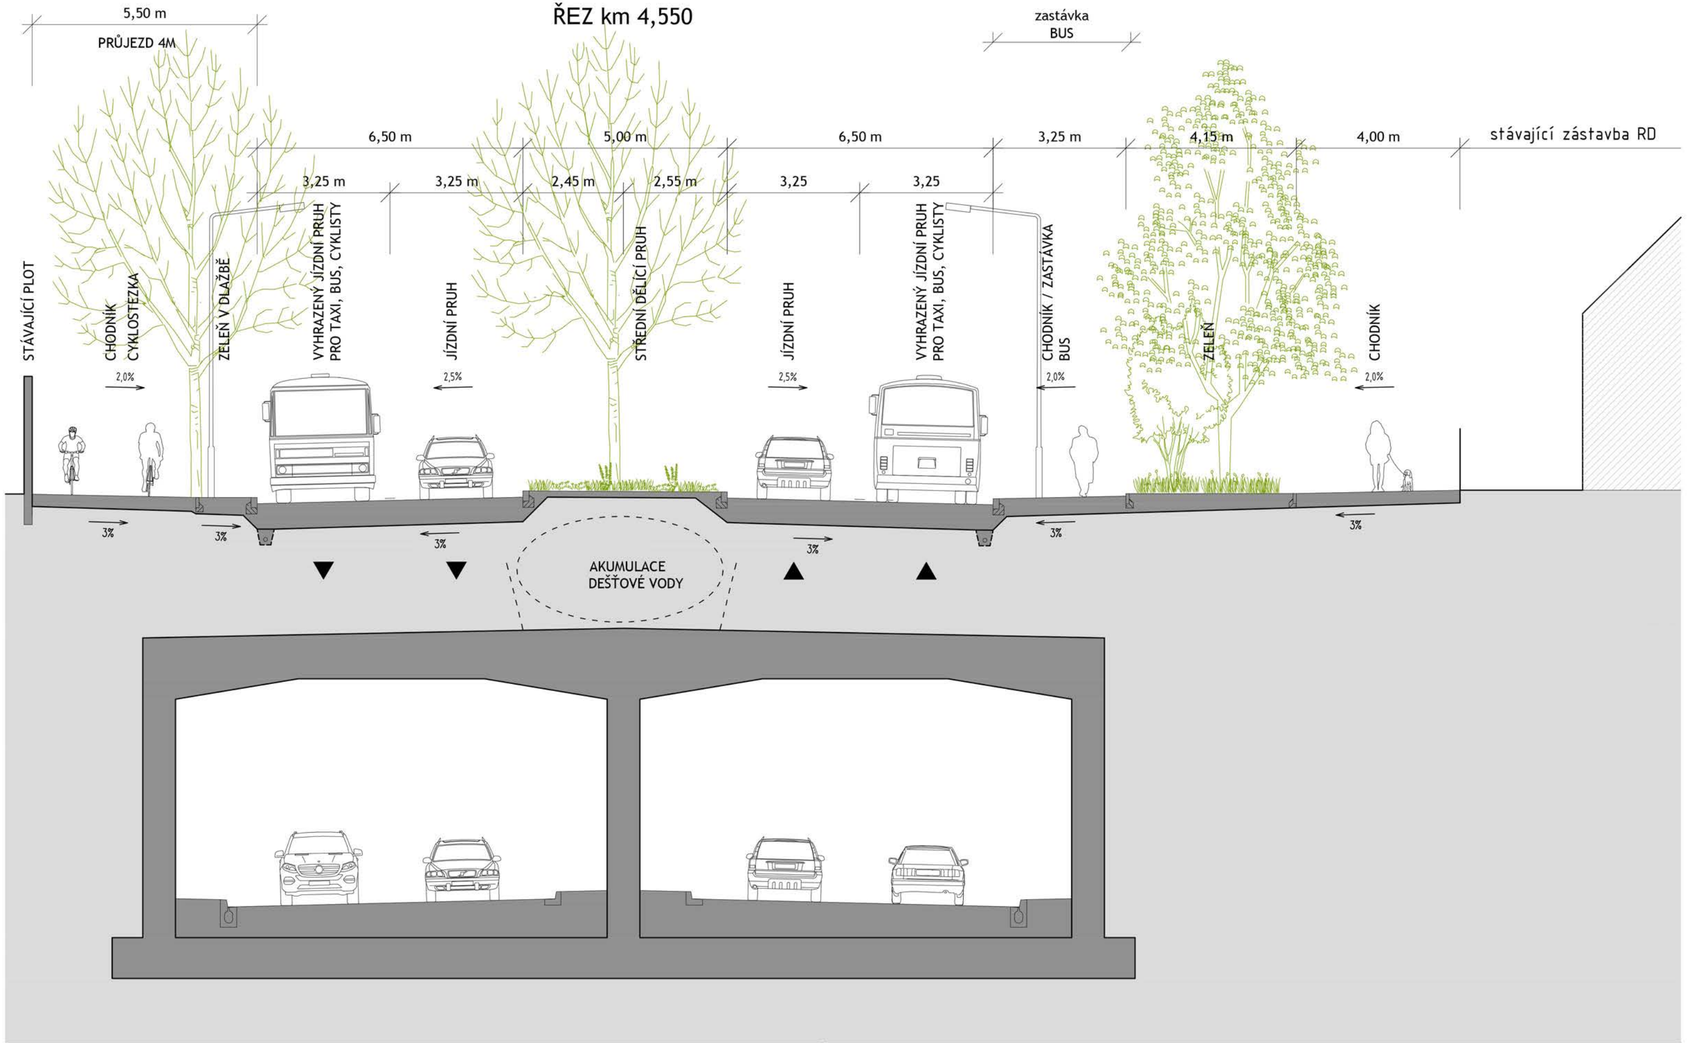


Průmyslový polookruh
Urbanisticko - dopravní studie
Zakázka č. 1810/20-100

Objednatel:	Zpracovatel:	
Hlavní město Praha Investiční obor MHMP Mariánské nam. 2 110 01 Praha 1	**SATRA, spol. s r.o.** Pod Pekárnami 878/2 190 00 Praha 9	**JK ARCHITEKTI s.r.o.** Terronská 727/7 160 00 Praha 6

Výkres:	Datum:	Číslo:
ŘEZ E - ULICE KBELSKÁ - KM 4,550	11/2021	**21**
	Formát: 297/630	
	Měřítko: 1/100	

ULICE KBELSKÁ
ŘEZ km 4,900

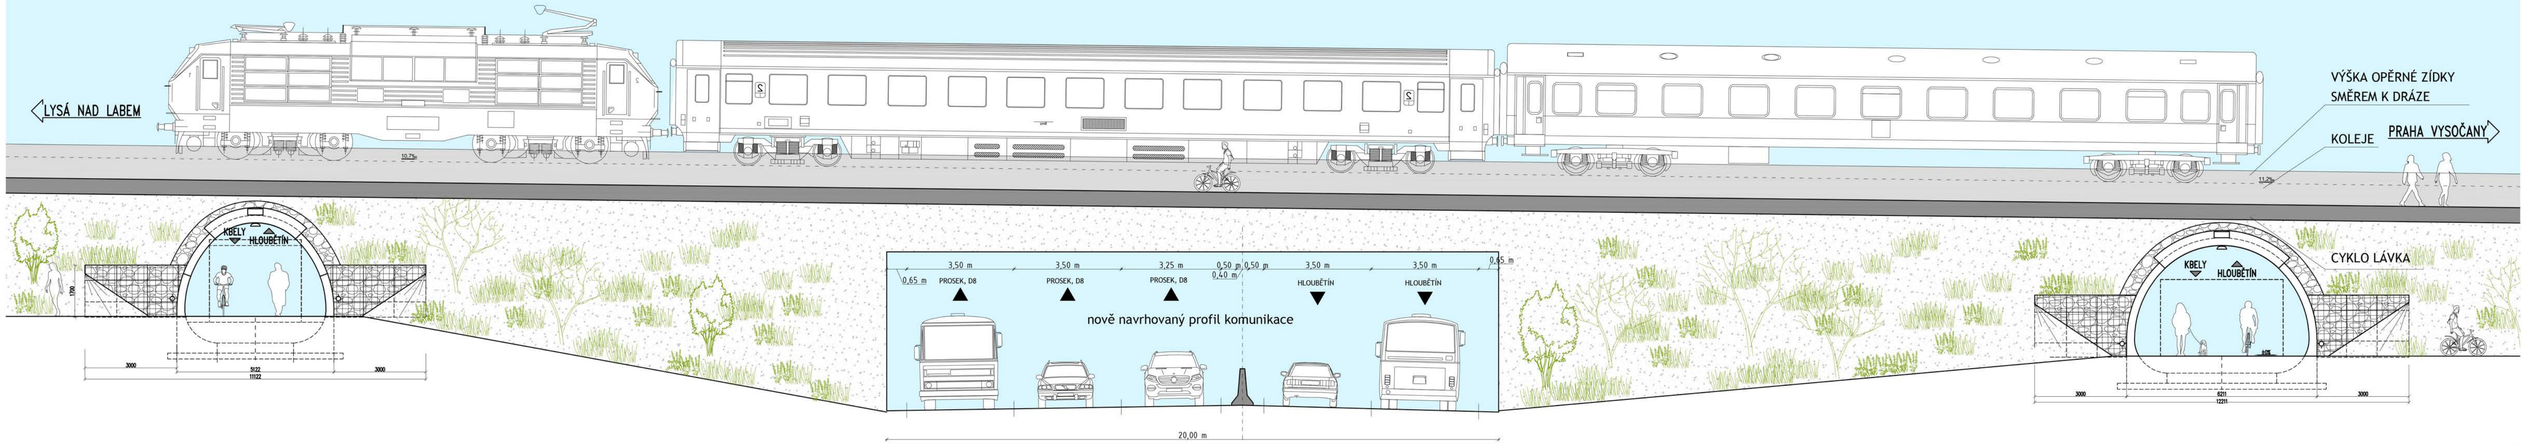

Průmyslový polookruh
Urbanisticko - dopravní studie
Zakázka č. 1810/20-100

Objednatel:
Hlavní město Praha
Investiční obor MHMP
Mariánské nám. 2
110 01 Praha 1

Zpracovatel:
SATRA, spol. s r.o.
Pod Pekárnami 878/2
190 00 Praha 9


JK ARCHITEKTI s.r.o.
Terronská 727/7
160 00 Praha 6

Výkres: **ŘEZ F - PODCHOD KBELSKÁ - POHLED SEVERNÍ - KM 4,900**

Datum: 11/2021
Formát: 840/297
Měřítko: 1/100

Číslo: **22**


ULICE KBELSKÁ
ŘEZ km 7,820

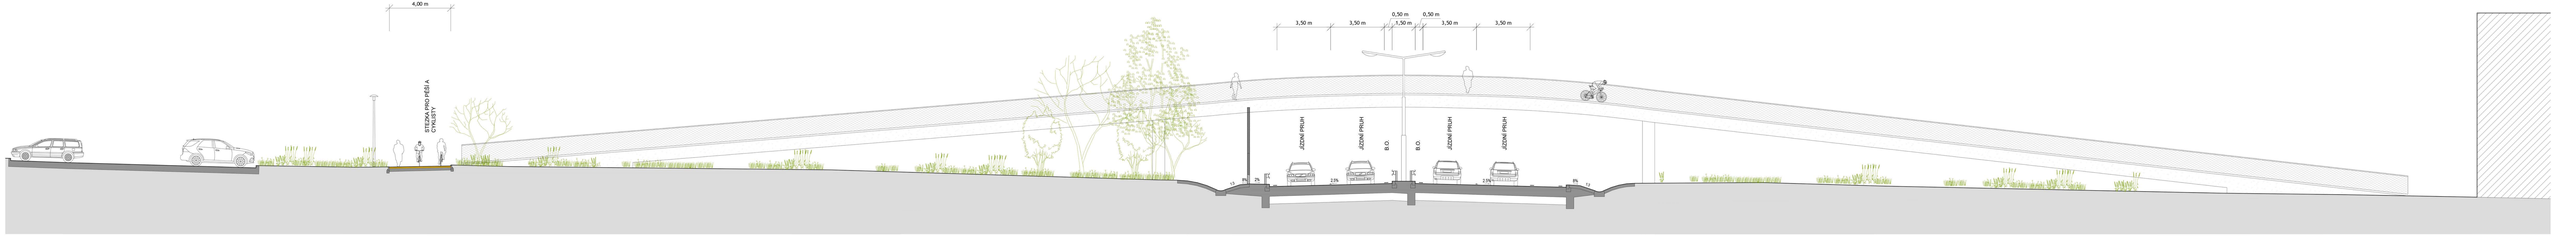

Průmyslový polookruh
Urbanisticko - dopravní studie
Zakázka č. 18/07/20-100


Objednatel:	Zpracovatel:	
Hlavní město Praha Investiční odor IHMP Mariánské nám. 2 110 01 Praha 1	**SATRA, spol. s r.o.** Pod Pekárnami 878/2 190 00 Praha 9	**JK ARCHITEKTI s.r.o.** Terronská 727/7 160 00 Praha 6

Výkres:	Datum:	Číslo:
ŘEZ G - ULICE KBELSKÁ - SEVER - KM 7,820	11/2021	**23**
	Formát: 297/1680	
	Měřítko: 1/100	

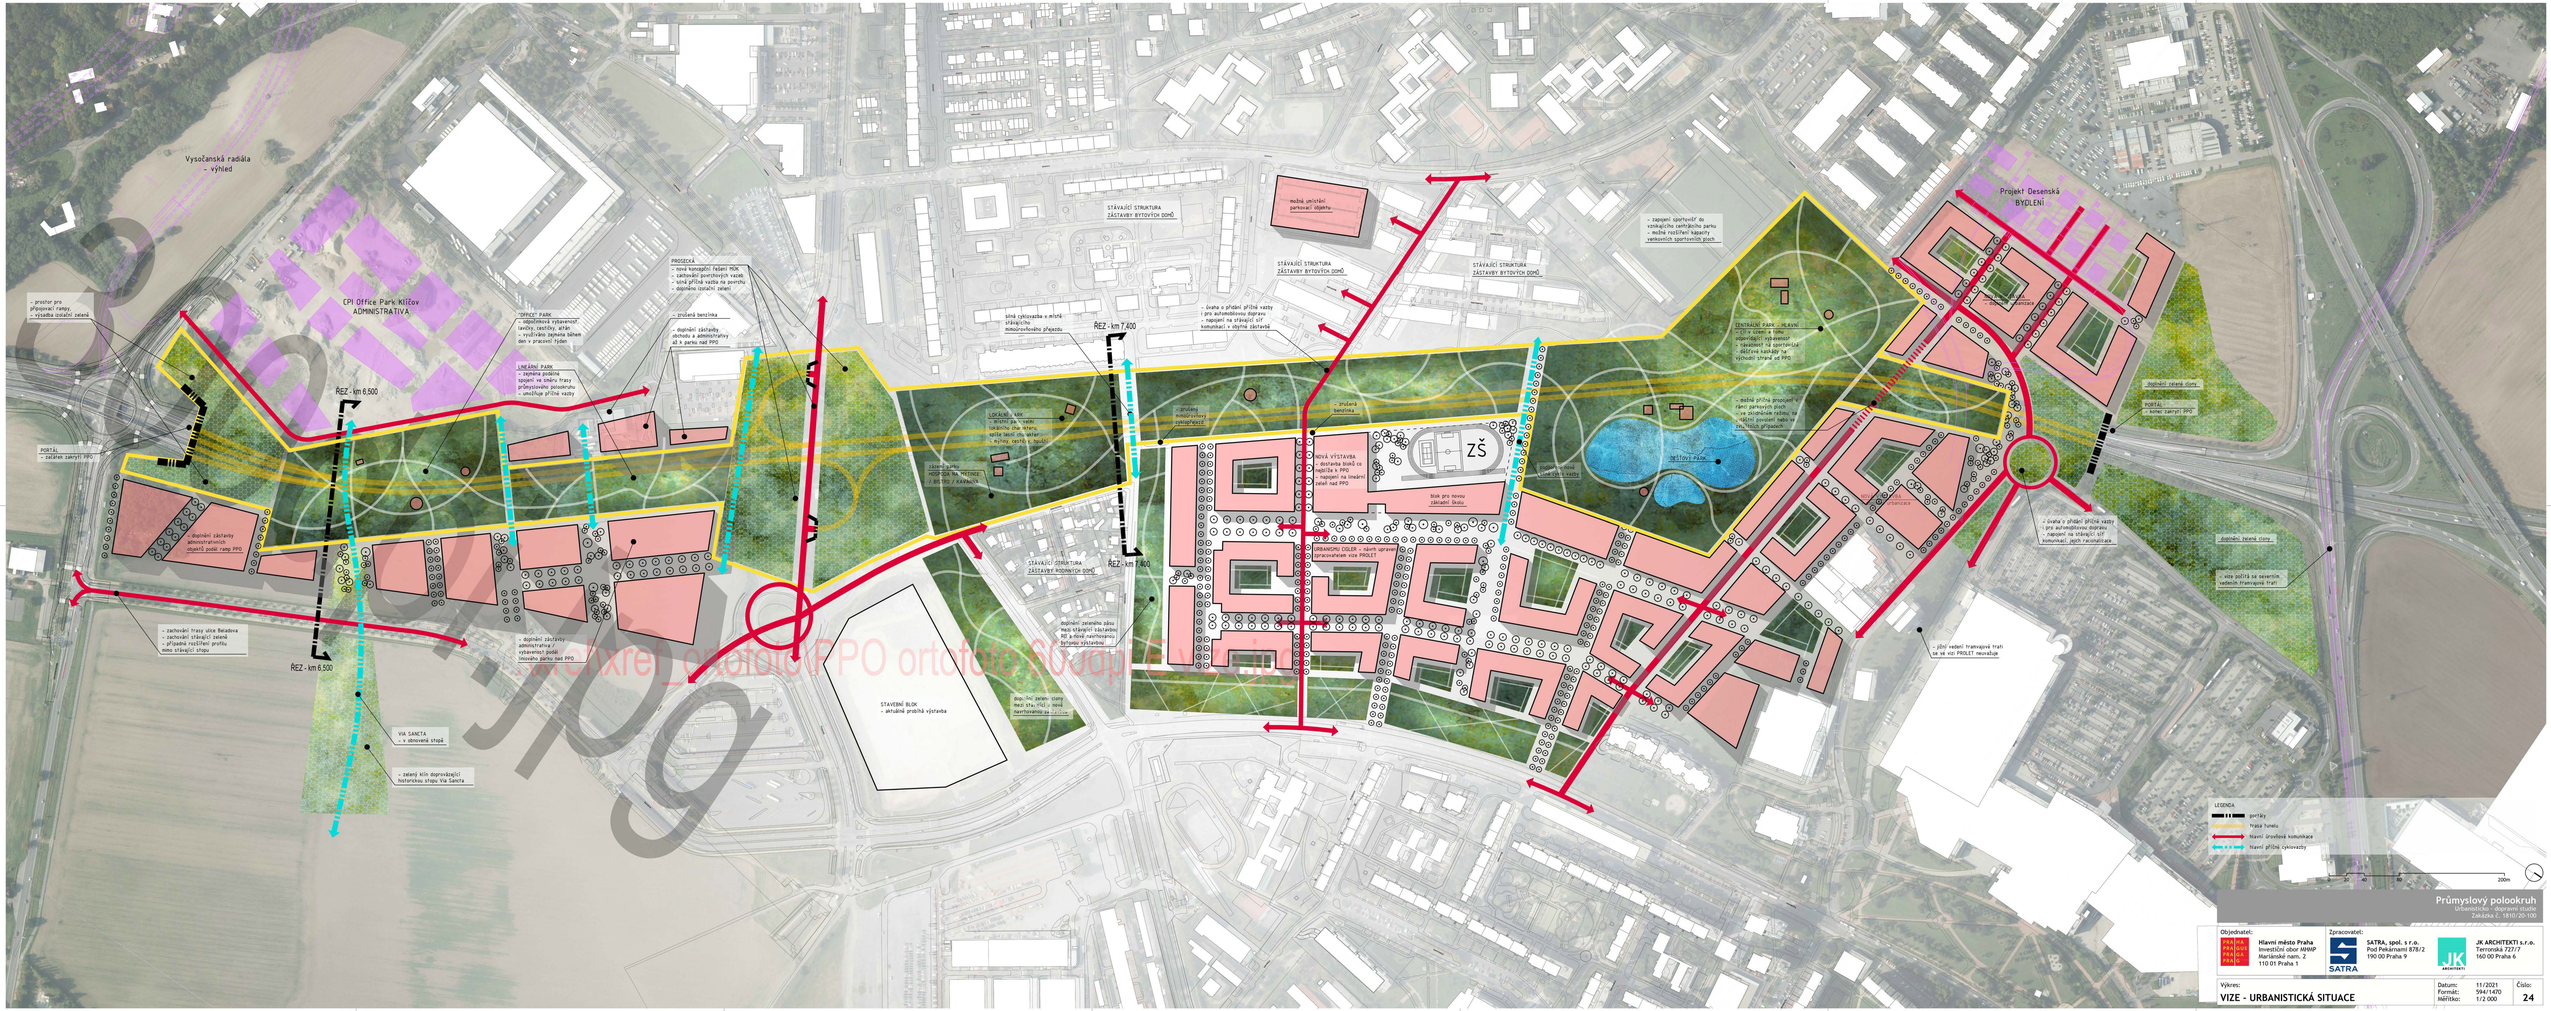
Vysočanská radiála
- výhled
CPI Office Park Klíčov
ADMINISTRATIVA
- prostor pro připojovací rampy
- výsadba izolační zeleně
PORTÁL
- začátek zahrytí PPO
ŘEZ - km 6.500
"OFFICE" PARK
- odpočinková vybavenost
- lavičky, cestičky, altán
- využívány zejména během dne v pracovní týden
LINEÁRNÍ PARK
- zejména podélné spojení ve směru trasy průplavového polookruhu
- umožňuje příčné vazby
PROSEKA
- nová koncepční řešení MÚK
- zachování povrchových vazeb
- silná příčná vazba na povrchu
- doplnění izolační zeleně
- doplnění čerpací benzínka
- doplnění zástavby obchody a administrativy až k parku nad PPO
- doplnění zástavby administrativní / vybavenost podél imisního parku nad PPO
- zachování trasy silné Betadova
- zachování stávající zeleně
- případná rozšíření profilu mimo stávající stopu
VIA SANCTA
- v obnovené stopě
- zelený klín doprovázející historickou stopu Via Sancta
STAVEBNÍ BLOK
- aktuálně probíhá výstavba
STÁVAJÍCÍ STRUKTURA
ZÁSTAVBY BYTOVÝCH DOMŮ
možná umístění parkovací objekty
silná cyklistická a městská strategická mimoúrovňová křižovatka
- úvaha o přidání příčné vazby i pro automobilovou dopravu
- napojení na stávající síť komunikací v obytné zástavbě
ŘEZ - km 7.400
LOKÁLNÍ OSA
- místní jak v rovině lokálního cha rakteru, spíše sekundární
- bohatý centrální bulvár
- zpřísnění benzínka
- zpřísnění funkční náplně
ZÁKLADNÍ ŠKOLA "MOZAIKA" / BISTRO / KAVÁRNA
NOVÁ VÝSTAVBA
- v destrukci bloků čs. regionálu s PPO
- napojení na lineární retail nad PPO
ZŠ
blok pro novou základní školu
URBANISMU CÍLEM - návrh upravil Ateliér Borovinám vize PROLET
- zapojení sportoviště do vznikajícího centrálního parku
- možná rozšíření kapacity venkovních sportovních ploch
CENTRÁLNÍ PARK - HLAVNÍ
- jeho vznikne nový odpovídající vybavenost
- návaznost na sportoviště
- dělící kanálky na východní straně od PPO
- možná příčná propojení v rámci parkových ploch
- ve východním rameni by vzniklo povolení nebo na ostrově přemostění
SEVERNÍ PARK
Projekt Desenská
BYDLENÍ
- úvaha o přidání příčné vazby i pro automobilovou dopravu
- napojení na stávající síť komunikací, jejich racionalizace
- jižní vedení tramvajová trať se ve vizi PROLET mimoúlje
- vize počítá se severním vedením tramvajová trať
doplnění zelená clony
PORTÁL
- konec zahrytí PPO
LEGENDA
portály
Nová tunelu
Hlavní dravlová komunikace
Hlavní příčná cyklovazby
0 20 40 80 200m
Průmyslový polookruh
Urbanistická - odporní studie
Zakázka č. 1810/20-100
Objednatel:
Hlavní město Praha
Investiční odor MHMP
Mariánské nám. 2
110 01 Praha 1
Zpracovatel:
SATRA, spol. s r.o.
Pod Pekárnami 878/2
190 00 Praha 9
JK ARCHITEKTI s.r.o.
Terronská 727/7
160 00 Praha 6
Výkres:
VIZE - URBANISTICKÁ SITUACE
Datum: 11/2021
Formát: 594/1470
Měřítko: 1/2 000
Číslo: 24

ŘEZ - KM 6,500

LINEÁRNÍ PARK NAD PPO
MEZI ADMINISTRATIVNÍMI BLOKY

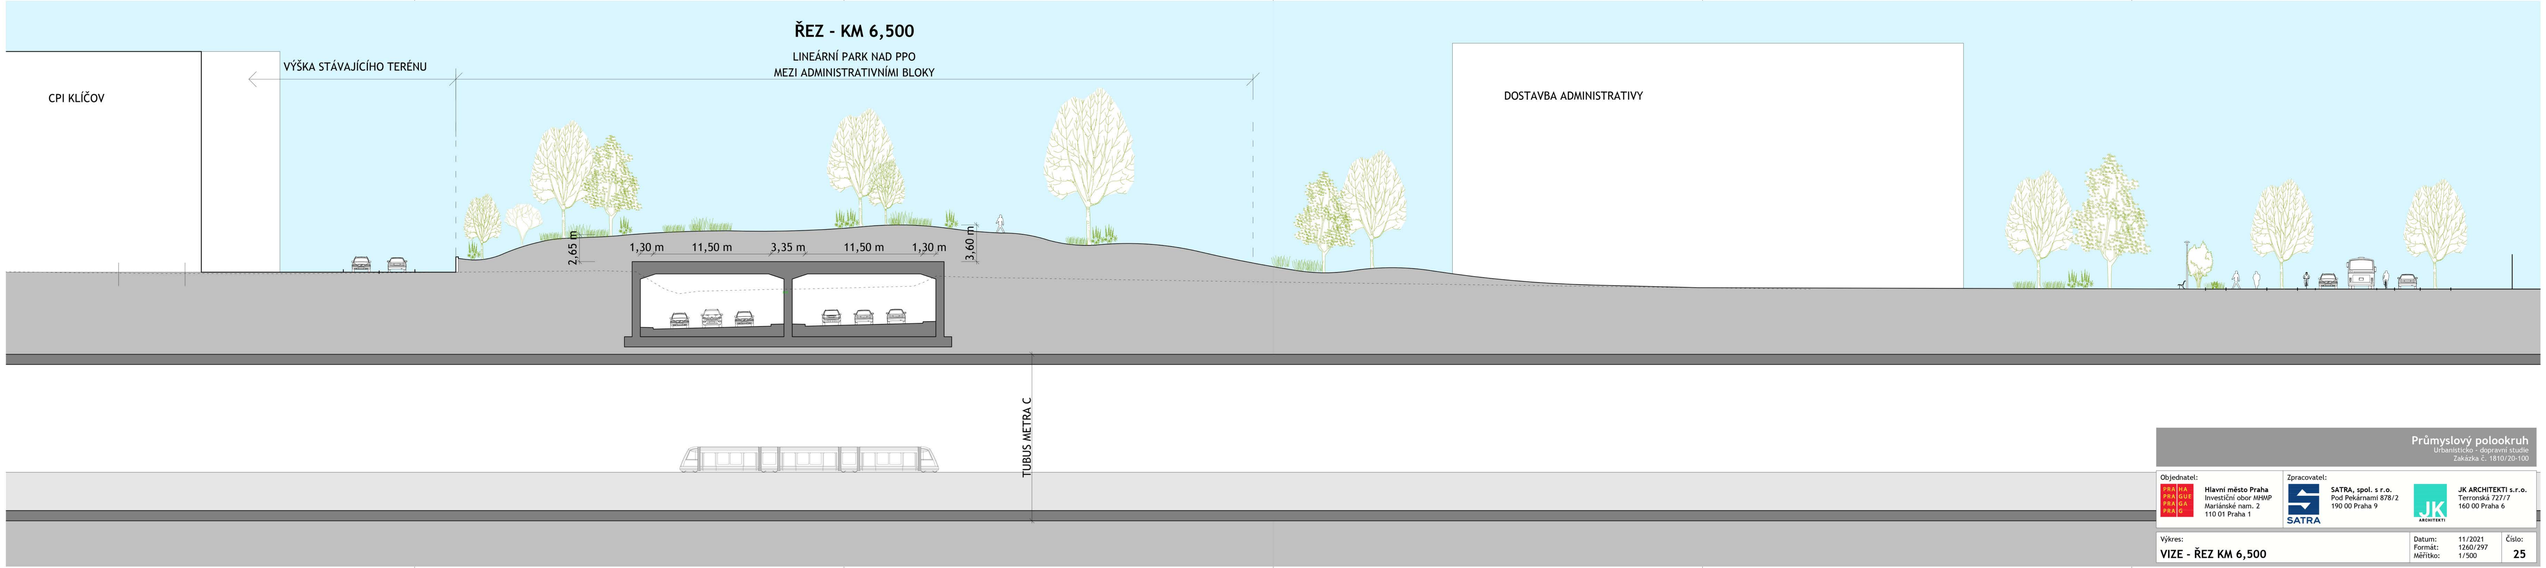

Průmyslový polookruh
Urbanistická + dopravní studie
Zakázka č. 1810/20-100

Objednatel:
Hlavní město Praha
Investiční obor MHMP
Mariánské nám. 2
110 01 Praha 1


Zpracovatel:
SATRA, spol. s r.o.
Pod Pekárnami 878/2
190 00 Praha 9

JK ARCHITEKTI s.r.o.
Terronská 727/7
160 00 Praha 6

Výkres:
VIZE - ŘEZ KM 6,500

Datum: 11/2021
Formát: 1260/297
Měřítko: 1/500

Číslo: **25**

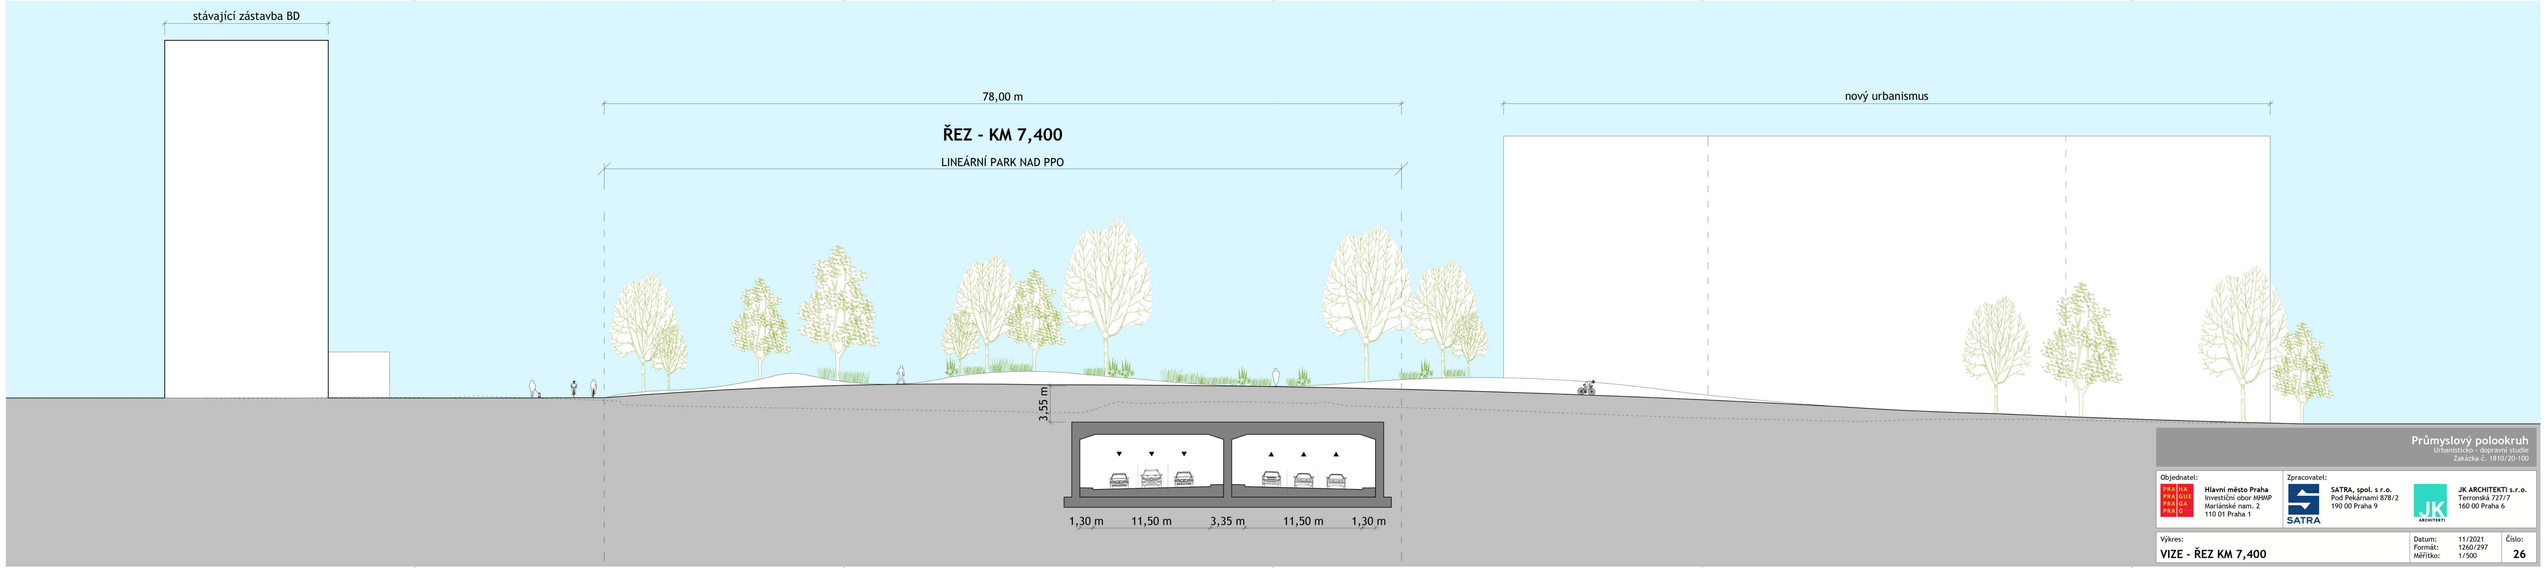

Průmyslový polookruh
Urbanistická + dopravní studie
Zakázka č. 1810/20-100

Objednatel:
Hlavní město Praha
Investiční obor MHMP
Mariánské nám. 2
110 01 Praha 1

Zpracovatel:
SATRA, spol. s r.o.
Pod Pekárnami 878/2
190 00 Praha 9

JK ARCHITEKTI s.r.o.
Terronská 727/7
160 00 Praha 6

Výkres:
VIZE - ŘEZ KM 7,400

Datum: 11/2021
Formát: 1260/297
Měřítko: 1/500

Číslo: **26**