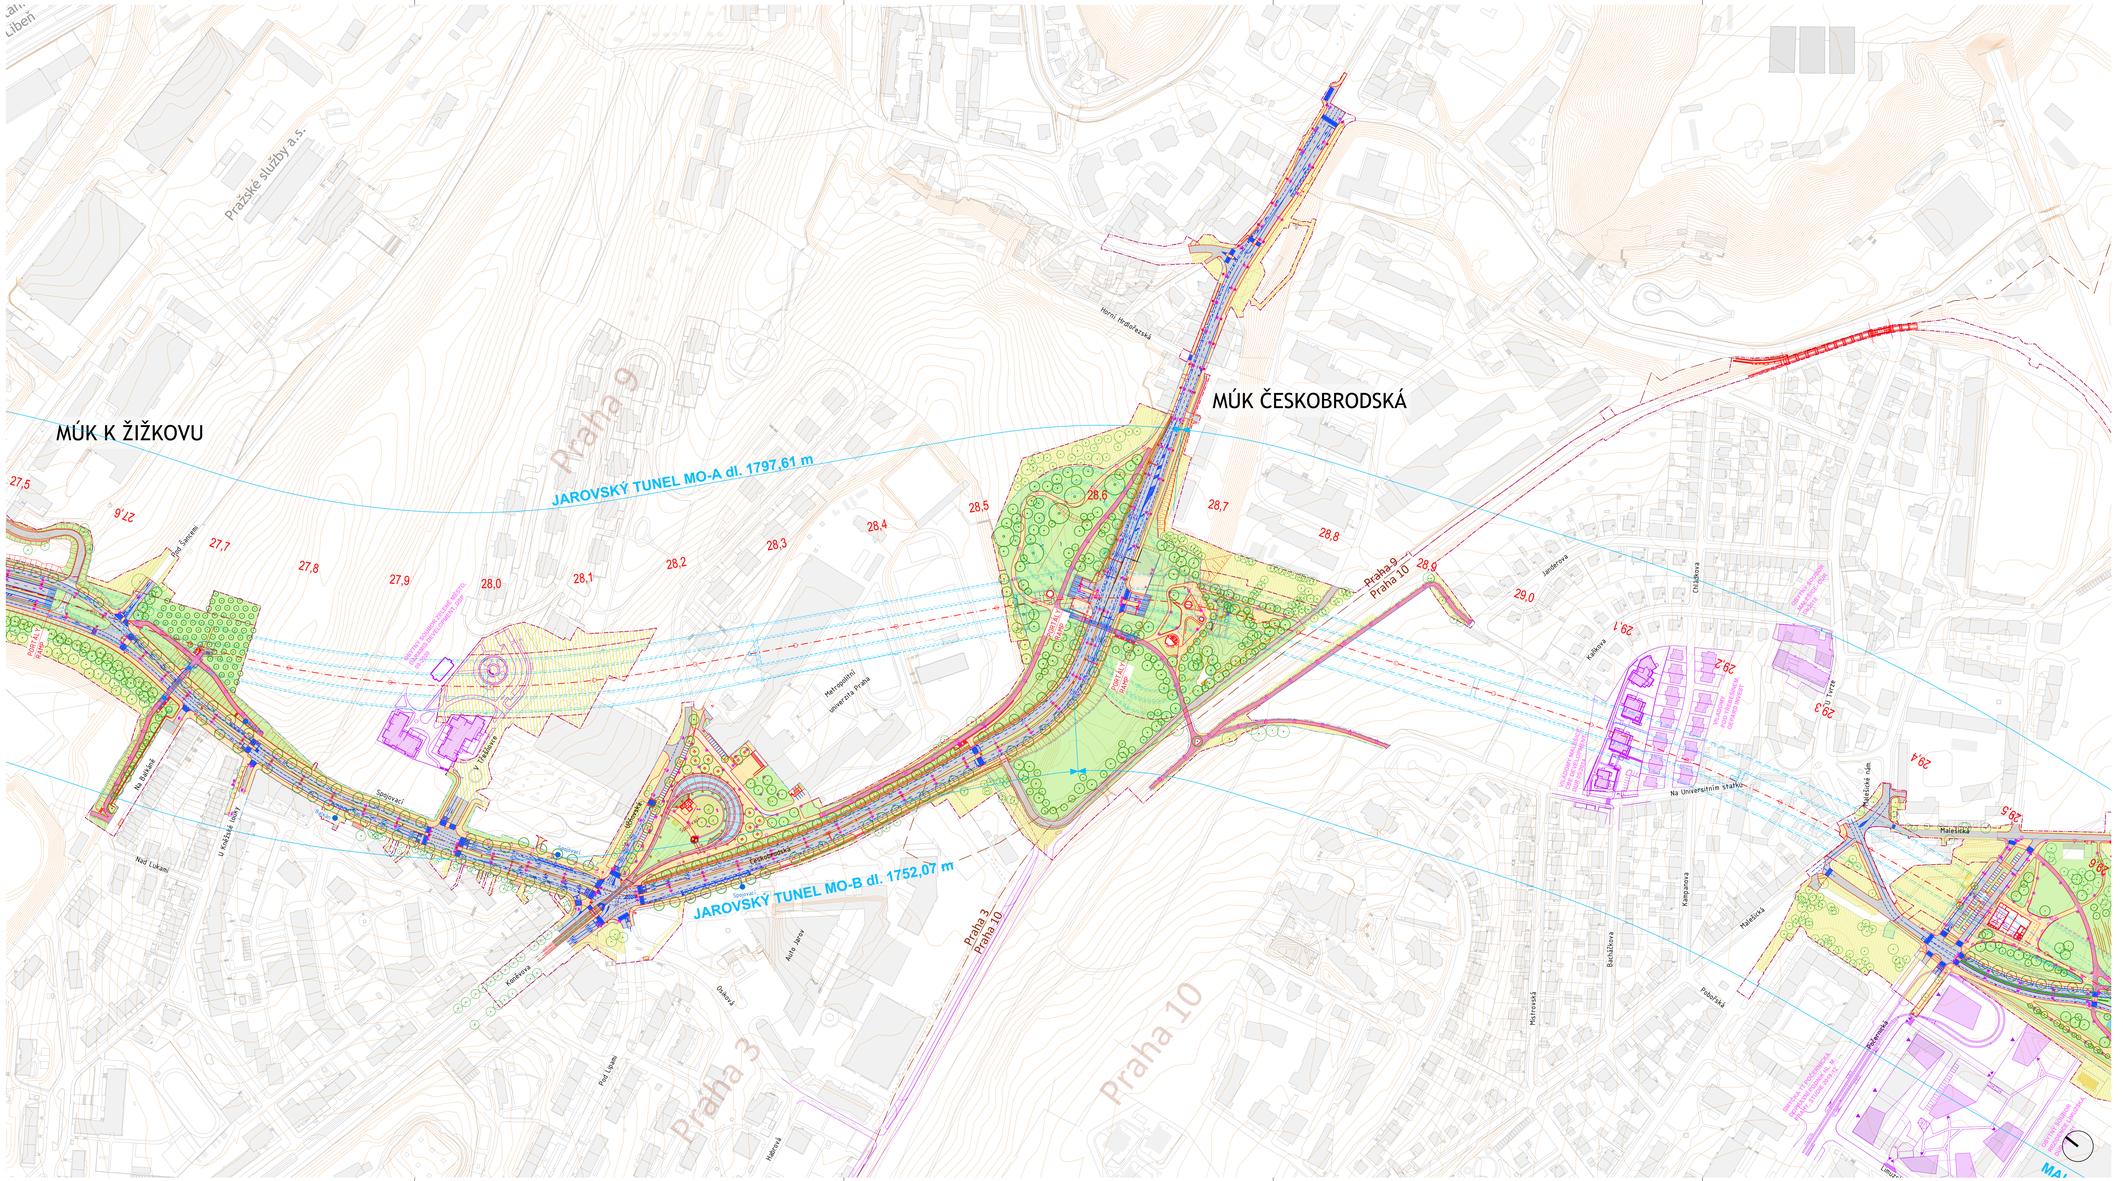
MÚK K ŽIŽKOVU
MÚK ČESKOBRODSKÁ
JAROVSKÝ TUNEL MO-A dl. 1797,61 m
JAROVSKÝ TUNEL MO-B dl. 1752,07 m
Praha 9
Praha 10
Praha 3
Pražské služby a.s.
Horní Hrdlořezská
Jarov
Kbelská
Na Balabence
Soběvazská
Kbelská
Nad Lukami
U Kaštanky
Třebešínská
Třebešínský
Matrouchův
Matrouchova
Kbelská
Kbelská
Kbelská